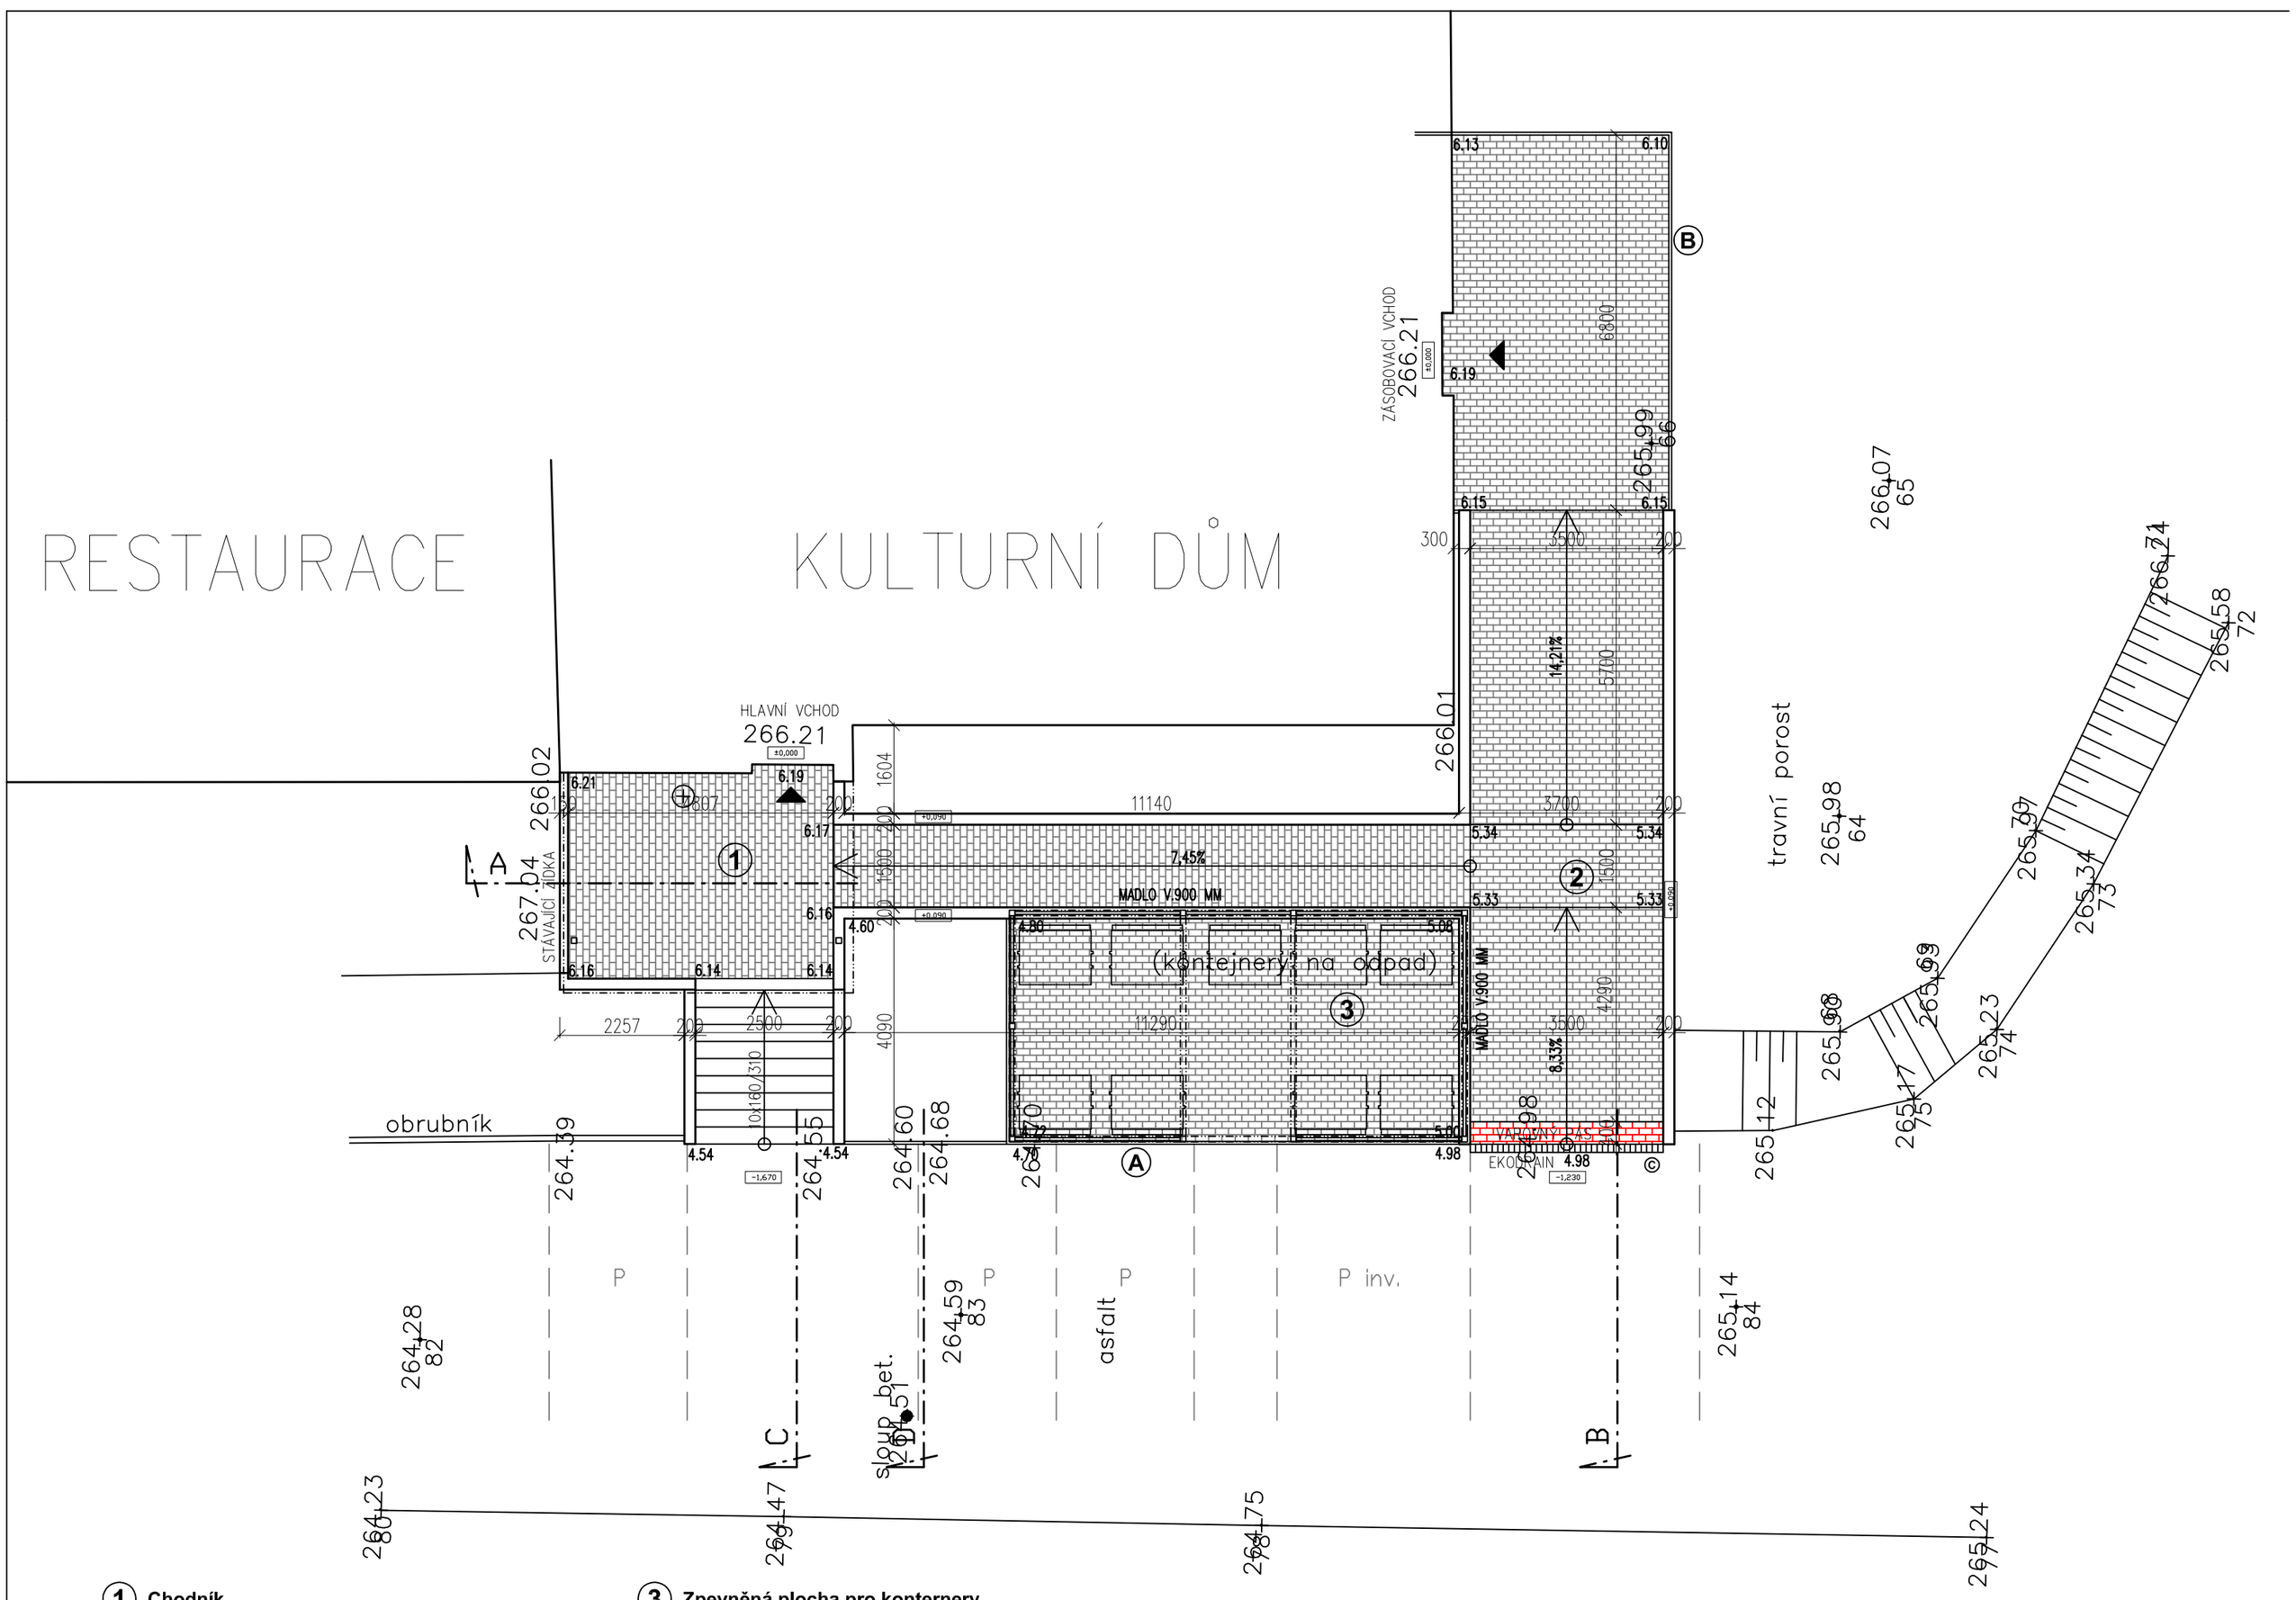


1 Chodník

BEST – KLASIKO dl. 20/10/6, STANDART – PŘÍRODNÍ	60 mm
lože – drcené kamenivo fr. 4 – 8	30 mm
štěrkodrť ŠD	150 mm
zhutněné podloží (Edef,2 = 45 MPa)	_____
	celkem 240 mm

2 Pojížděný chodník - zámk. dlažba

BEST – KLASIKO dl. 20/10/8, STANDART – PŘÍRODNÍ	80 mm
lože – drcené kamenivo fr. 4 – 8	40 mm
štěrkodrť ŠD	250 mm
zhutněné podloží (Edef,2 = 45 MPa)	_____
	celkem 370 mm

3 Zpevněná plocha pro konterery

BEST – KLASIKO dl. 20/10/8, STANDART – PŘÍRODNÍ	80 mm
lože – drcené kamenivo fr. 4 – 8	40 mm
štěrkodrť ŠD	250 mm
zhutněné podloží (Edef,2 = 45 MPa)	_____
	celkem 370 mm

A Betonový chodníkový obrubník typu BEST MONO II 100/25/15 cm osazený do betonového lože s opěrou

B Betonový záhonový obrubník typu BEST PARKAN 50/20/5 cm osazený do betonového lože s opěrou

C VAROVNÝ PÁS NA CELOU ŠÍŘKU CHODNÍKU, ŠÍŘKA 40 CM, DLAŽBA TYPU BEST–KLASIKO PRO NEVIDOMÉ 60/200/100, BARVA ČERVENÁ

OBJEDNAVATEL	OBEC SVINČANY		PD Servis Pardubice s.r.o. Pardubice, Svítkov Žižkova 321, PSČ 530 06 IČO 465 09 160
VYPRACOVAL	Ing. arch. MILAN DVOŘÁČEK		
VEDOUCÍ PROJEKTU	Ing. HELENA DVOŘÁČKOVÁ		
Č. ZAK. 33/2016	DATUM : 09/2016	STUPEŇ : OHLÁŠENÍ	
KULTURNÍ DŮM, SVINČANY st. 202/1 ÚPRAVA VSTUPU DO KULTURNÍHO DOMU			Č. ZMĚNY: 01 DATUM: 17.10.2016
PŮDORYS PARTERU			1:100 / D.1.1.02