

ŘEŠENÍ DOPRAVNÍ SITUACE

PROJEKT DOPRAVNÍHO ZNAČENÍ

DOPRAVNÍ INSPEKTORÁT PČR PARDUBICE

počet stran: **3**

datum vypracování: **30.7.2020**

datum změny: _____

akce: **Výsadba větrolamu a výstavba mělkého průlehu**

místo: **Svinčany, sil. II/342**

zadavatel: **Ekostavby Brno, a.s.**

zakázka: **2020AK00118**

projekt: **2020PR00084**

verze: **1**

poznámka: **termín: 8-10/2020**

vypracoval: **Kateřina Černá**

vyřizuje: **Ivana Sojková**



navrhované DZ



stávající DZ




stávající DZ dočasně zrušit



B28 a B29 nutno osadit 7 dní předem



počty Z4 a Z5 jsou pouze orientační

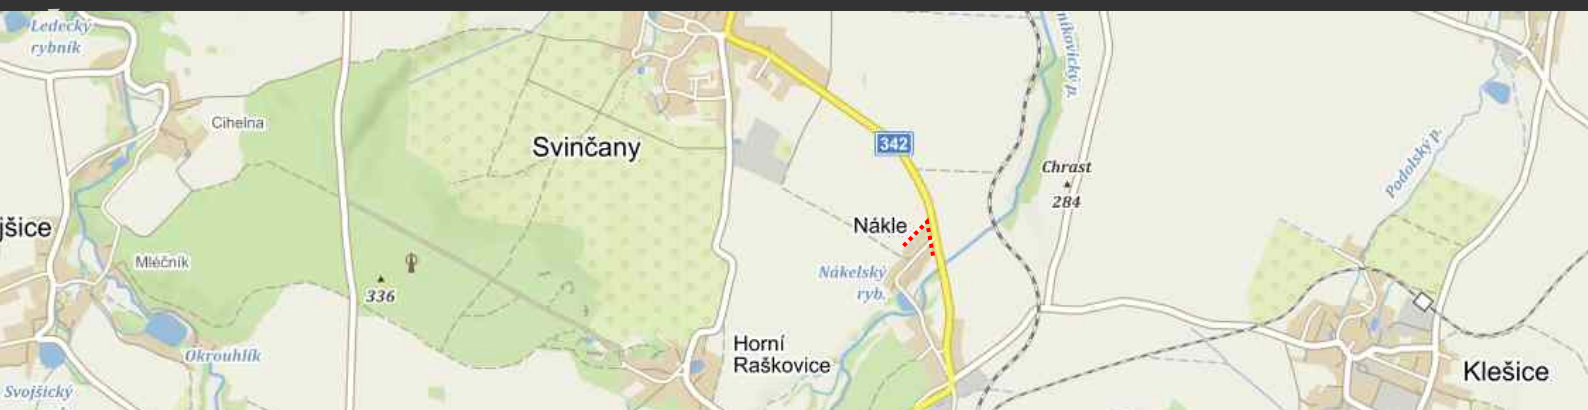

BS MORAVA SPOL. S R.O.


DOPRAVNÍ ZNAČENÍ: PŮJČOVNA — PRODEJ — SERVIS

FOLTÝNOVA 19, 635 00 BRNO
PROVOZOVNA: BRNO, CHIRONOVA UL., TEL.: 547 242 042
WWW.BSMORAVA.CZ E-MAIL: INFO@BSMORAVA.CZ



www.dopravniznacenibrno.cz



POSUVNÉ PRACOVNÍ MÍSTO

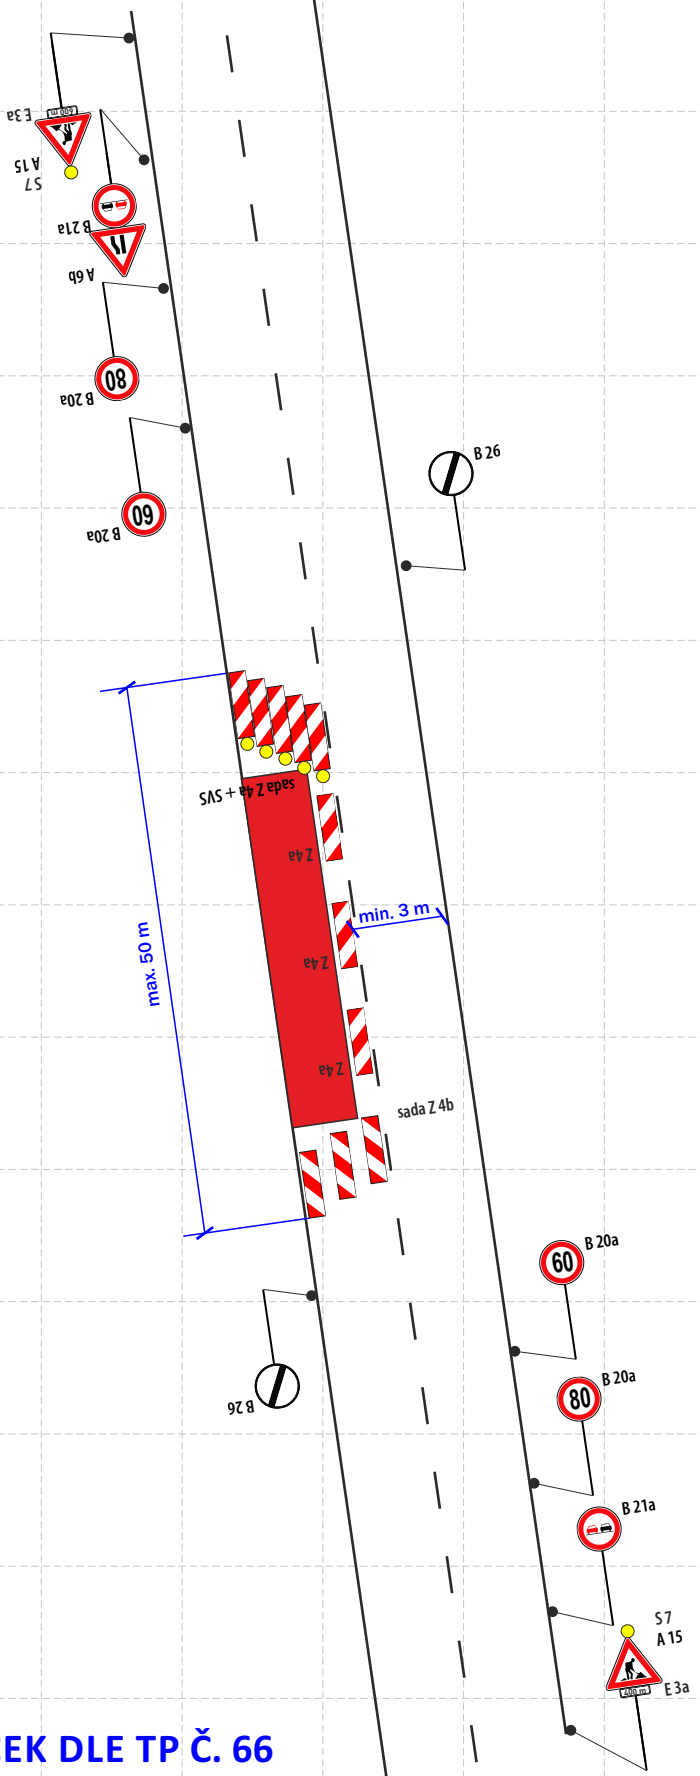

ROZESTUPY A OSAZENÍ ZNAČEK DLE TP Č. 66

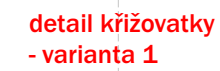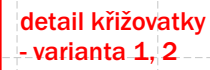

BS MORAVA DOPRAVNÍ ZNAČENÍ
PRONA JEM A PRODEJ DZ | VODOROVNÉ ZNAČENÍ
PROJEKCE DZ | VÝSTRAŽNÉ SYSTÉMY
SYSTÉMY PRO OPRAVY KOMUNIKACÍ
NON-STOP SERVIS

strana: **2/3**

