



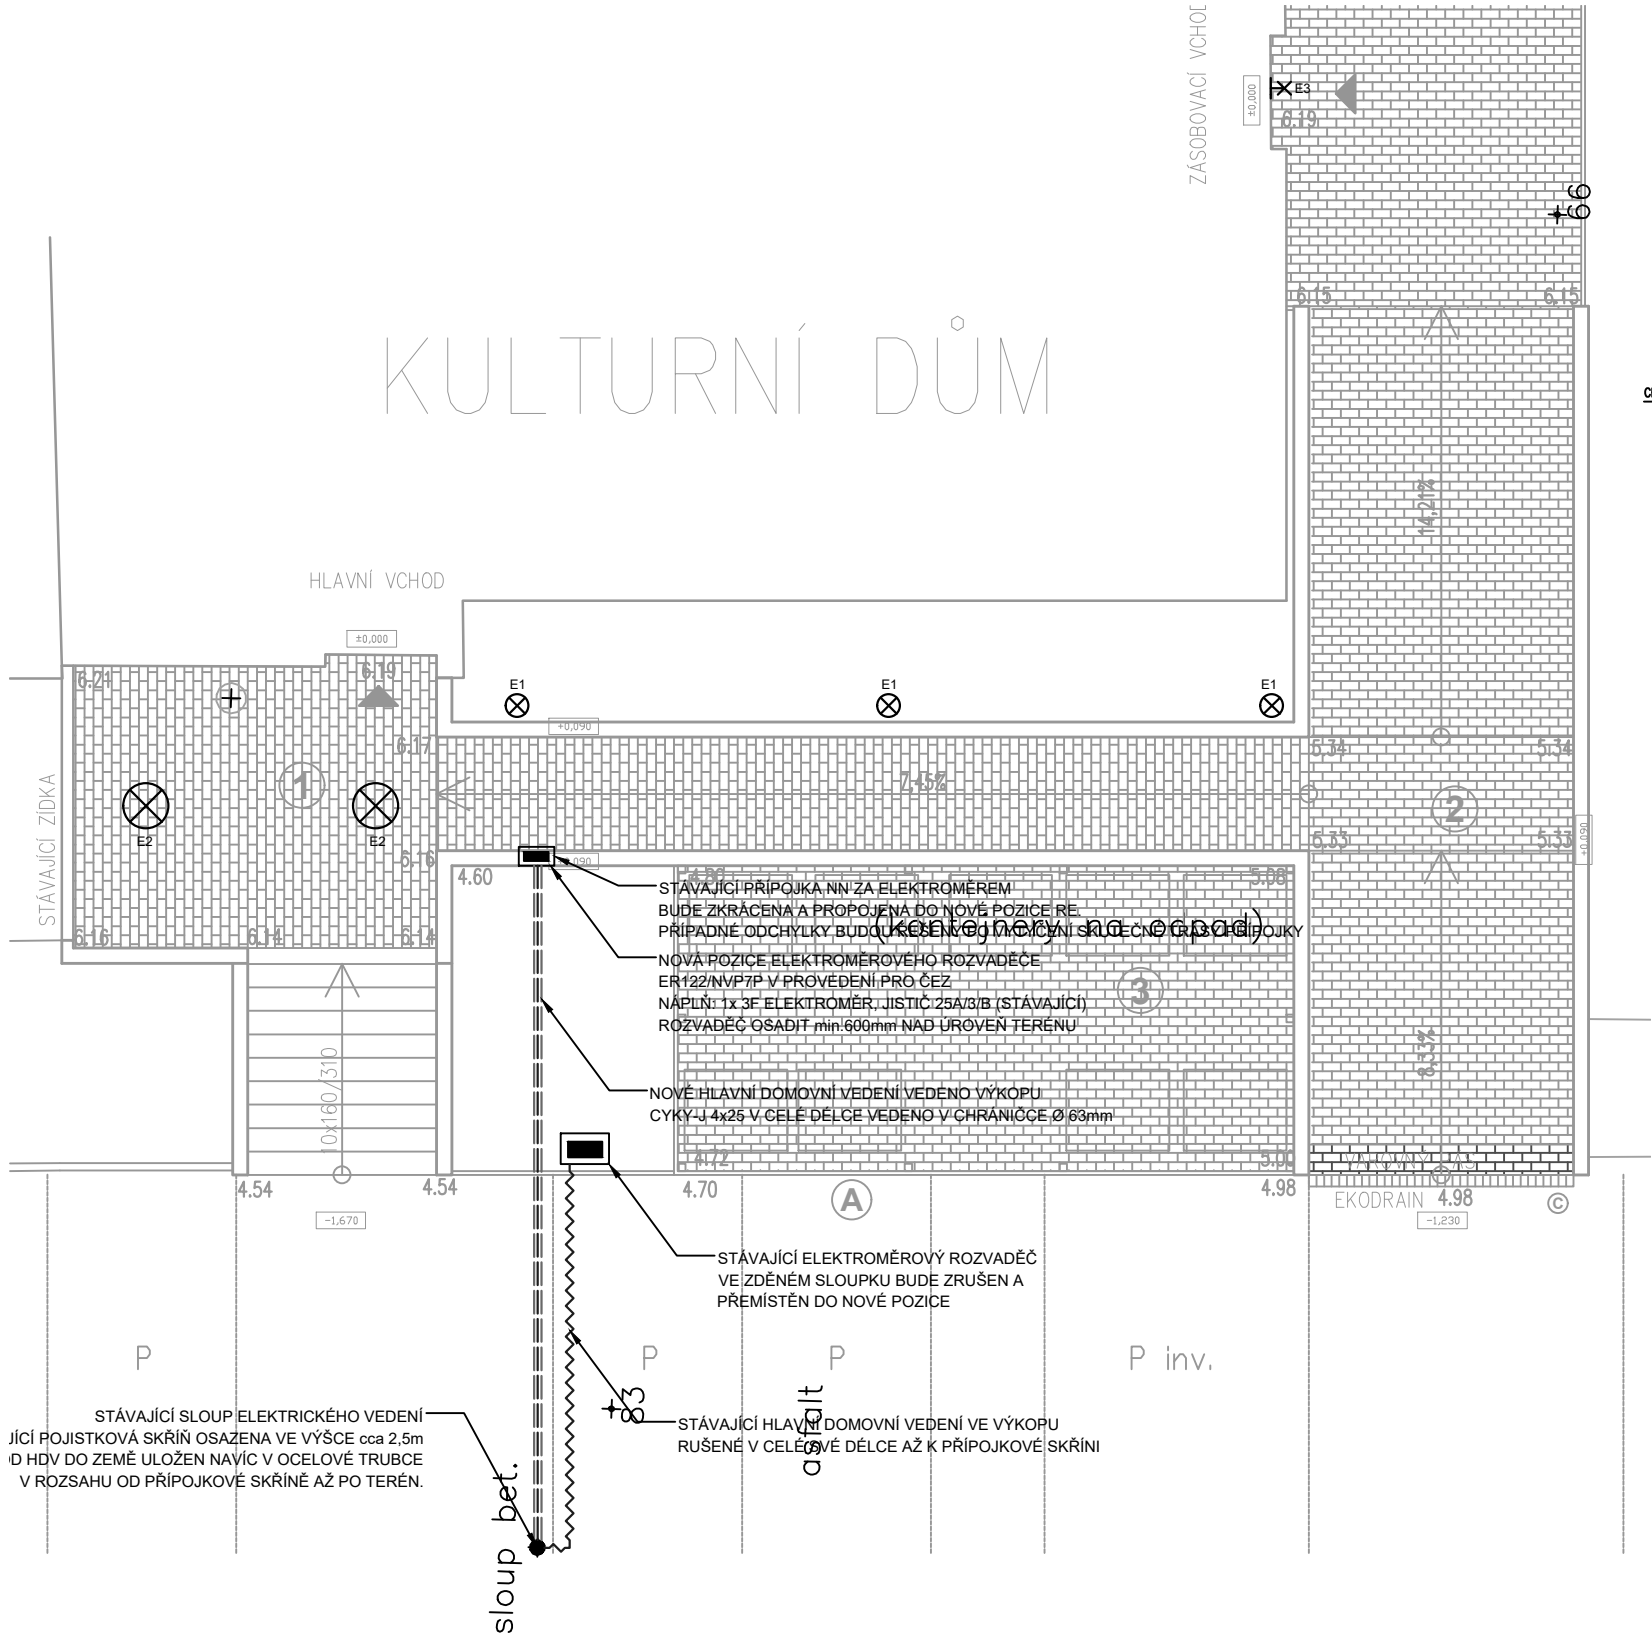

- ~ ~ ~ ~ ~ - RUŠENÉ HLAVNÍ DOMOVNÍ VEDENÍ
= = = = = - NOVÉ HLAVNÍ DOMOVNÍ VEDENÍ V CHRÁNICI
E1 - SVĚTELNÝ LED SLOUPEK DO 25W, VÝŠKA 1,0m, IP54
E2 - PŘISAZENÉ LED SVÍTIDLO DO 50W, IP54
E3 - PŘISAZENÉ LED SVÍTIDLO DO 50W, IP54, S VESTAVNÝM ČIDLEM

EL SOUSTAVA: 3N/PE, AC, 400V, SOUSTAVA TN-C-S
OCHRANA PŘED NEBEZPEČNÝM DOTYKEM:
- AUTOMATICKÝM ODPOJENÍM OD ZDROJE (JISTIČI)
- PROUDOVÝM CHRÁNICEM
- OCHRANNÝM POSPOJOVÁNÍM

Vzorový řez uložení kabelu v zemi dle ČSN 73 6005

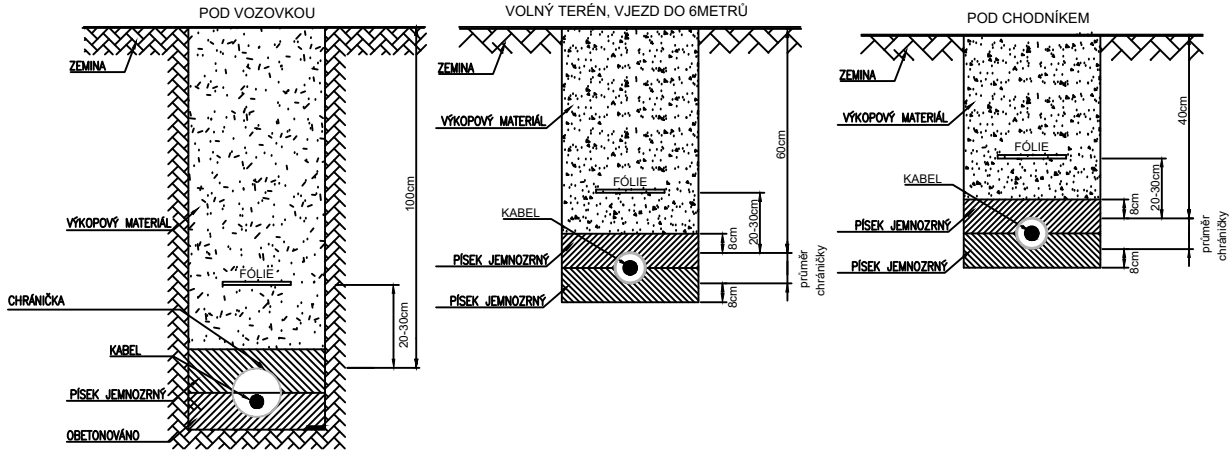

OBJEDNAVATEL	OBEC SVINČANY		PD Servis Pardubice s.r.o. Pardubice, Svítkov Žižkova 321, PSČ 530 06 IČO 465 09 160
VYPRACOVAL	Ing. MATÚŠ MALÁK		
VEDOUCÍ PROJEKTU	Ing. HELENA DVOŘÁČKOVÁ		
Č. ZAK. 33/2016	DATUM : 09/2016	STUPEŇ : OHLÁŠENÍ	
KULTURNÍ DŮM, SVINČANY st. 202/1 ÚPRAVA VSTUPU DO KULTURNÍHO DOMU			Č. ZMĚNY: 01
			DATUM: 17.10.2016
PŮDORYS PARTERU			1:100 D.1.4.101