



POHLED ZÁPADNÍ

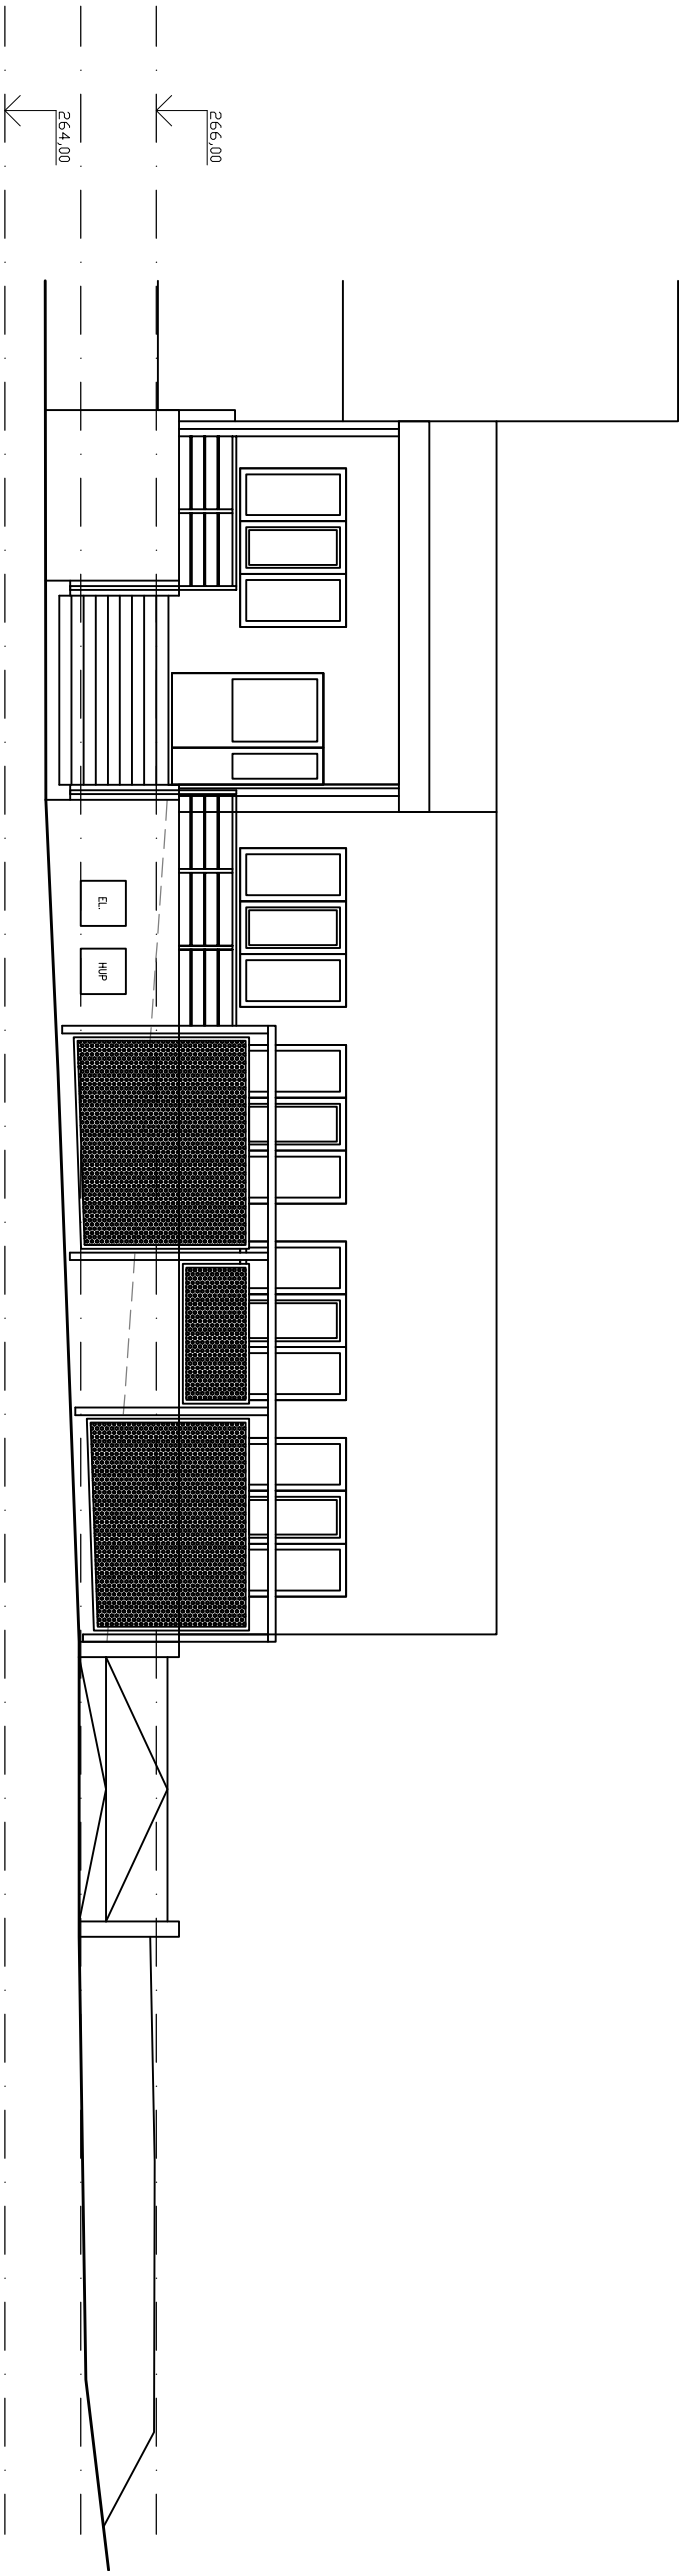

POHLED JIŽNÍ

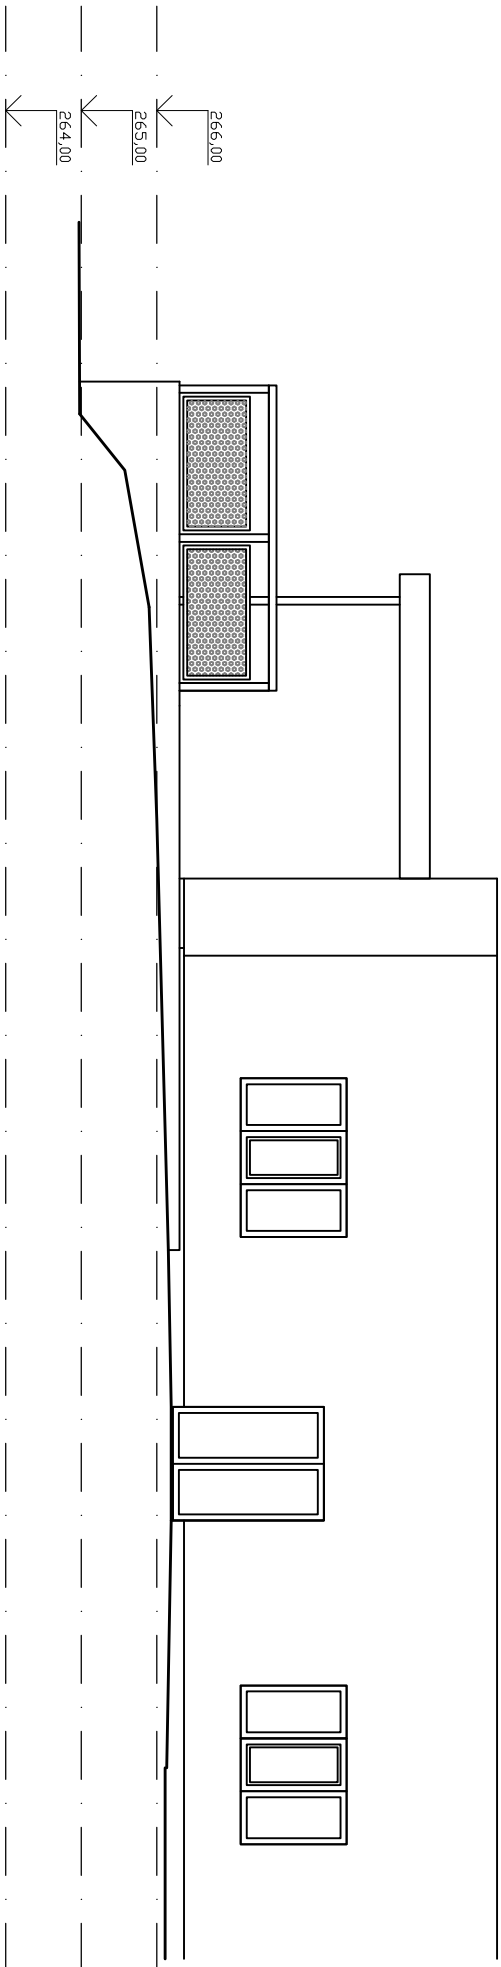

OBJEDNÁVATEL		OBEC SVINČANY		PD Servis Pardubice s.r.o. Pardubice, Svítkov Žitkova 321, PSČ 530 06 IČO 465 09 160	
VYPRACOVAL		Ing. arch. MILAN DVOŘÁČEK			
VEDOUČÍ PROJEKTU		Ing. HELENA DVOŘÁČKOVÁ			
Č. ZAK. 33/2016		DATUM : 09/2016			
		STUPEŇ : OHLÁŠENÍ			
KULTURNÍ DŮM, SVINČANY st. 202/1 ÚPRAVA VSTUPU DO KULTURNÍHO DOMU				Č. ZMĚN: 01	
				DATUM: 17.10.2016	
POHLEDY NOVÝ STAV				1:100	D.1.1.05