


PŘÍSTŘEŠEK ZÁDVEŘÍ

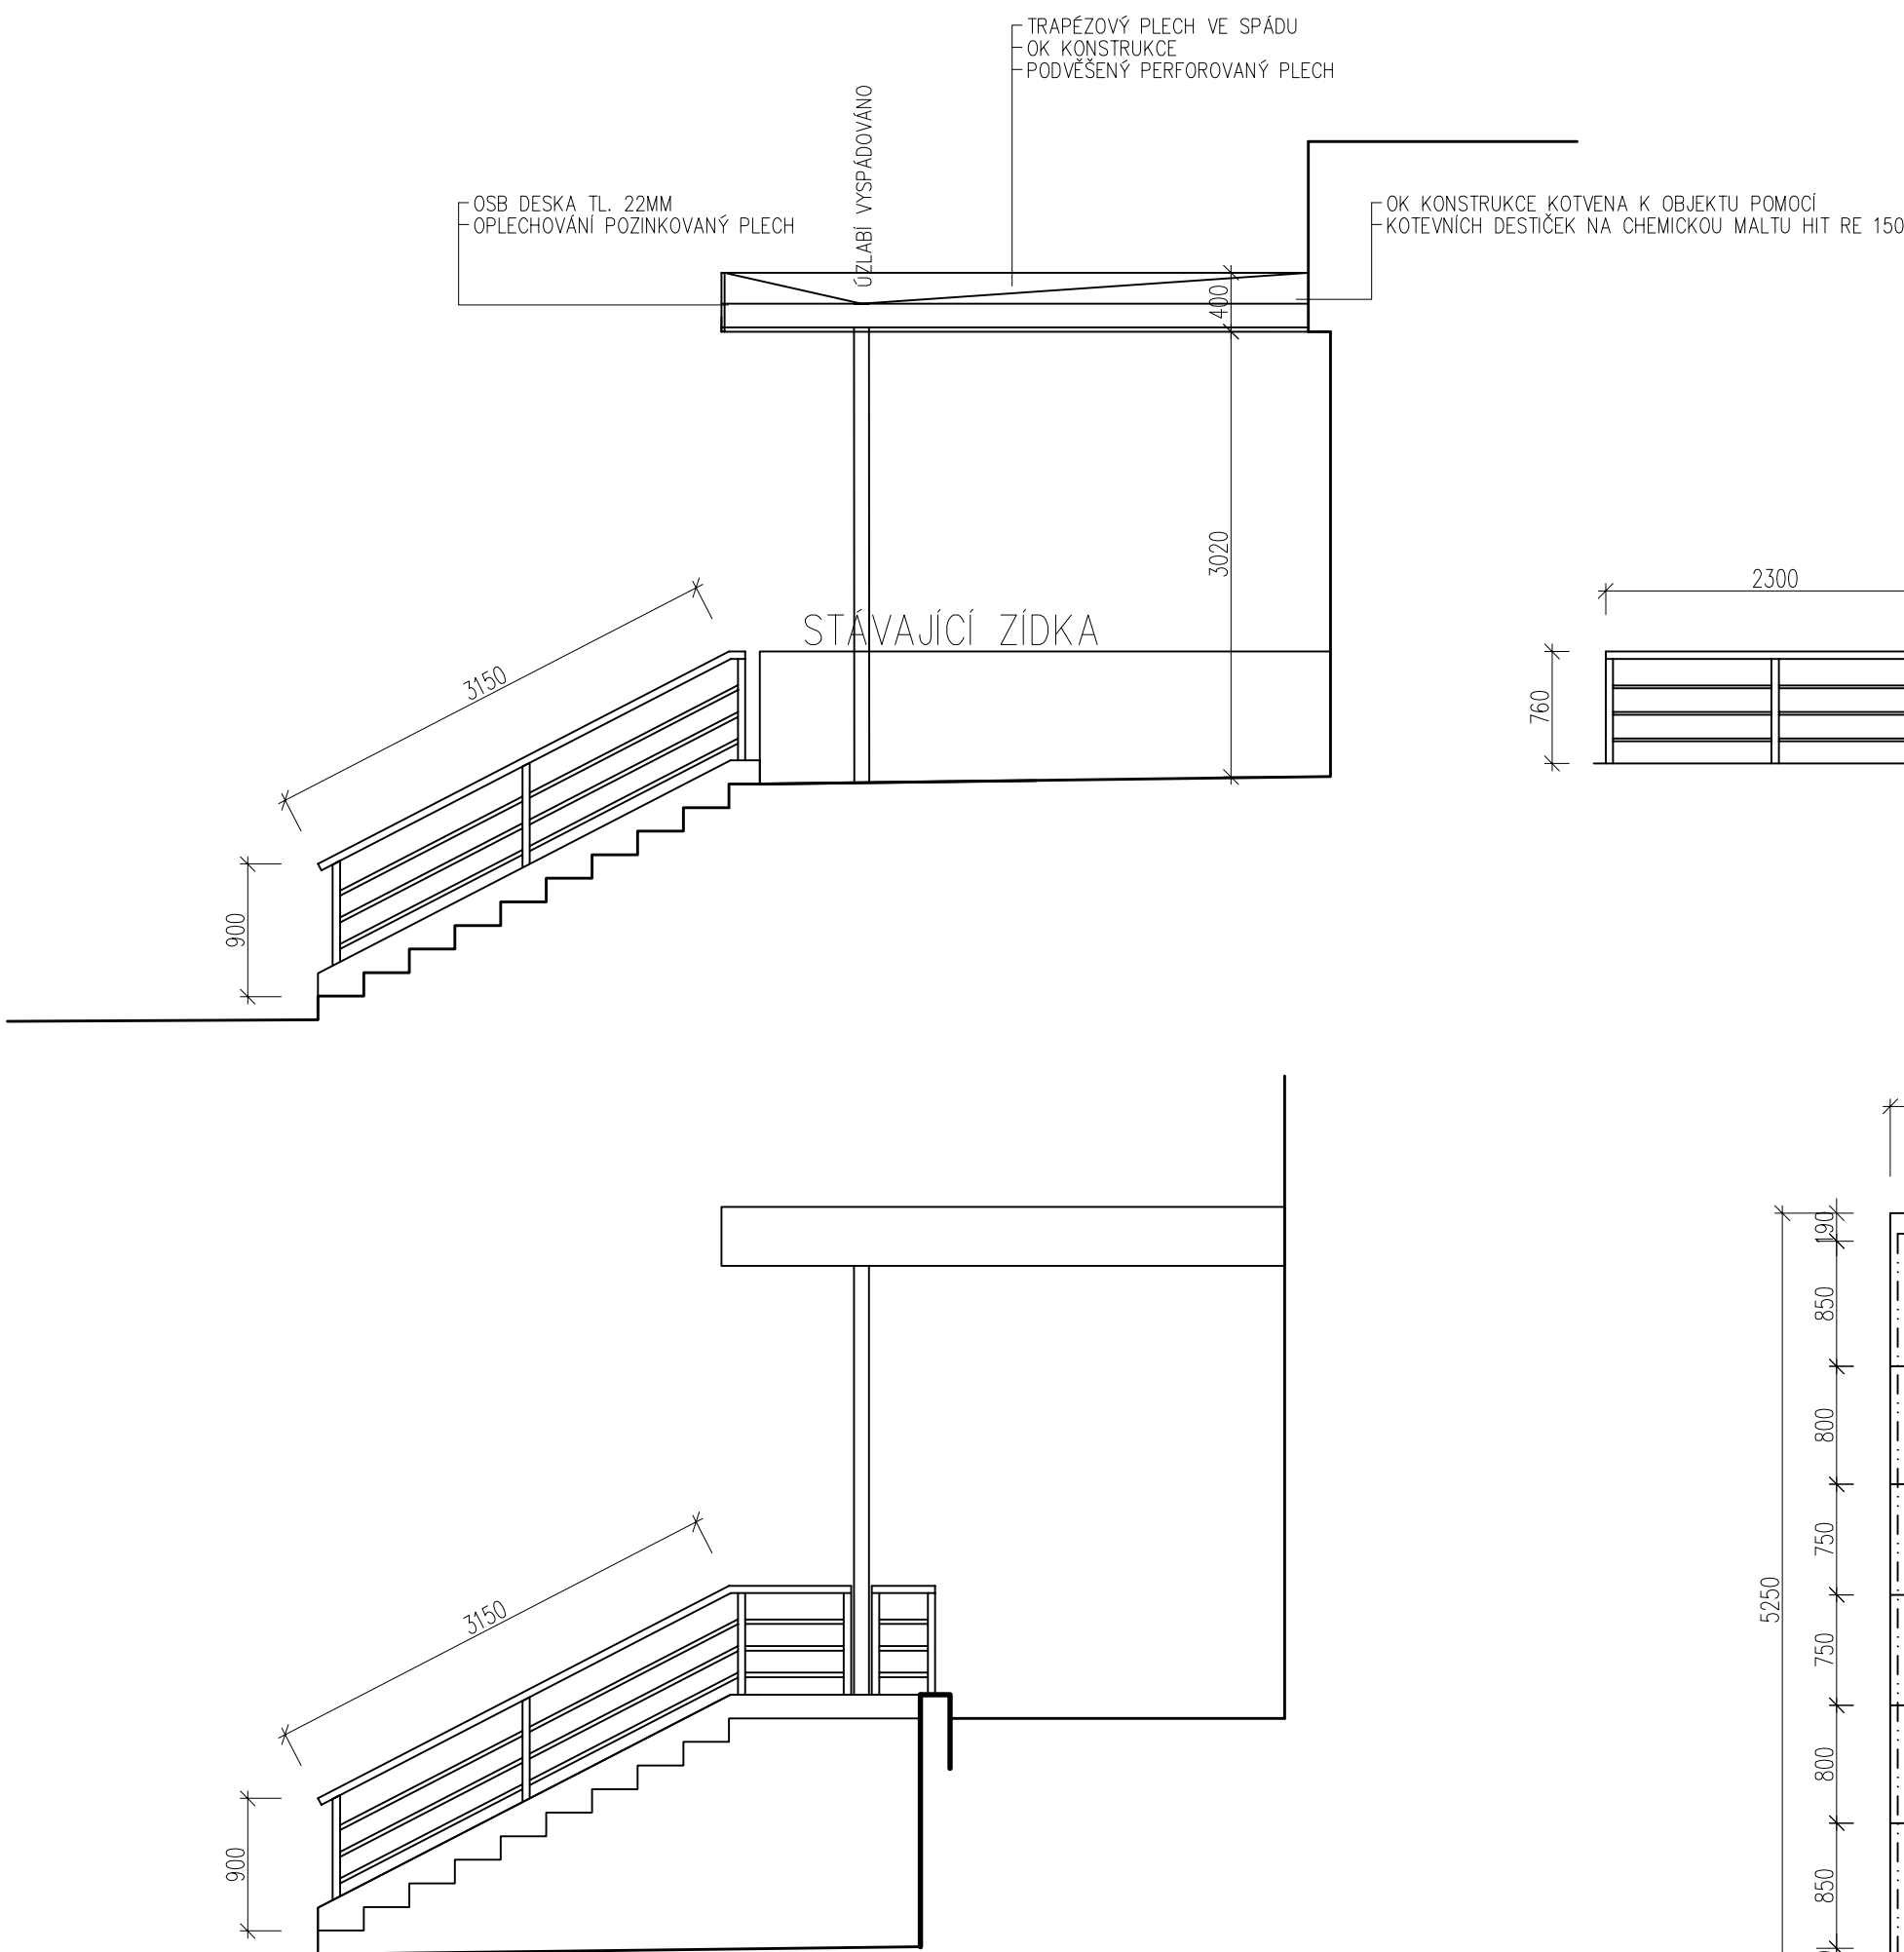

MADLO TR. 48,3/3,2
NAVARĚNÉ NA OCELOVÉ HÁKY, ZAKOTVENÉ DO ŽB STĚNY
OCELOVÉ HÁKY PRŮMĚR 10 MM CHEMICKY KOTVENÉ DO ŽDIVA oca po 2m
V ČÁSTECH PŘESAHUJÍCÍCH PŘES OPĚRNÉ STĚNY
KOTVENO DO SLOUPKŮ ZÁBRADÍ OPĚRNÝCH STĚN
VÝŠKA 900 mm
ŽÁROVĚ ZINKOVANÉ
DĚLKA MADLA 3,6 m
HMOTNOST CELKEM cca kg/bm = 57,6 kg

POZNÁMKA :
ROZMĚRY BUDOU OVĚŘENY NA STAVBĚ


ZÁBRADLÍ SCHODIŠTĚ
SLOUPKY TR. 38/2,9
MADLO TR. 48,3/3,2
VODOROVNÁ VÝPLŇ TR. 38/2,9, MAX. VZDÁLENOST 180 MM

VŠECHNY KONSTRUKCE ŽÁROVĚ ZINKOVÁNY
DO ŽB STĚN KOTVENO PŘES KOTEVNÍ DESTIČKY
A ZÁVITOVÉ TYČE NA CHEMICKOU MALTU


TR. 38/2,9	2,5 kg/bm	11,7 m = 29,25 kg
TR. 48,3/3,2	3,6 kg/bm	13,2 m = 47,5 kg
TR. 38/2,9	2,5 kg/bm	39,6 m = 99 kg

VŠECHNY KONSTRUKCE ŽÁROVĚ ZINKOVÁNY
DO ŽB STĚN KOTVENO PŘES KOTEVNÍ DESTIČKY
+ ZÁVITOVÉ TYČE NA CHEMICKOU MALTU

PŘESNÉ ROZMĚRY NUTNO OVĚŘIT NA STAVBĚ

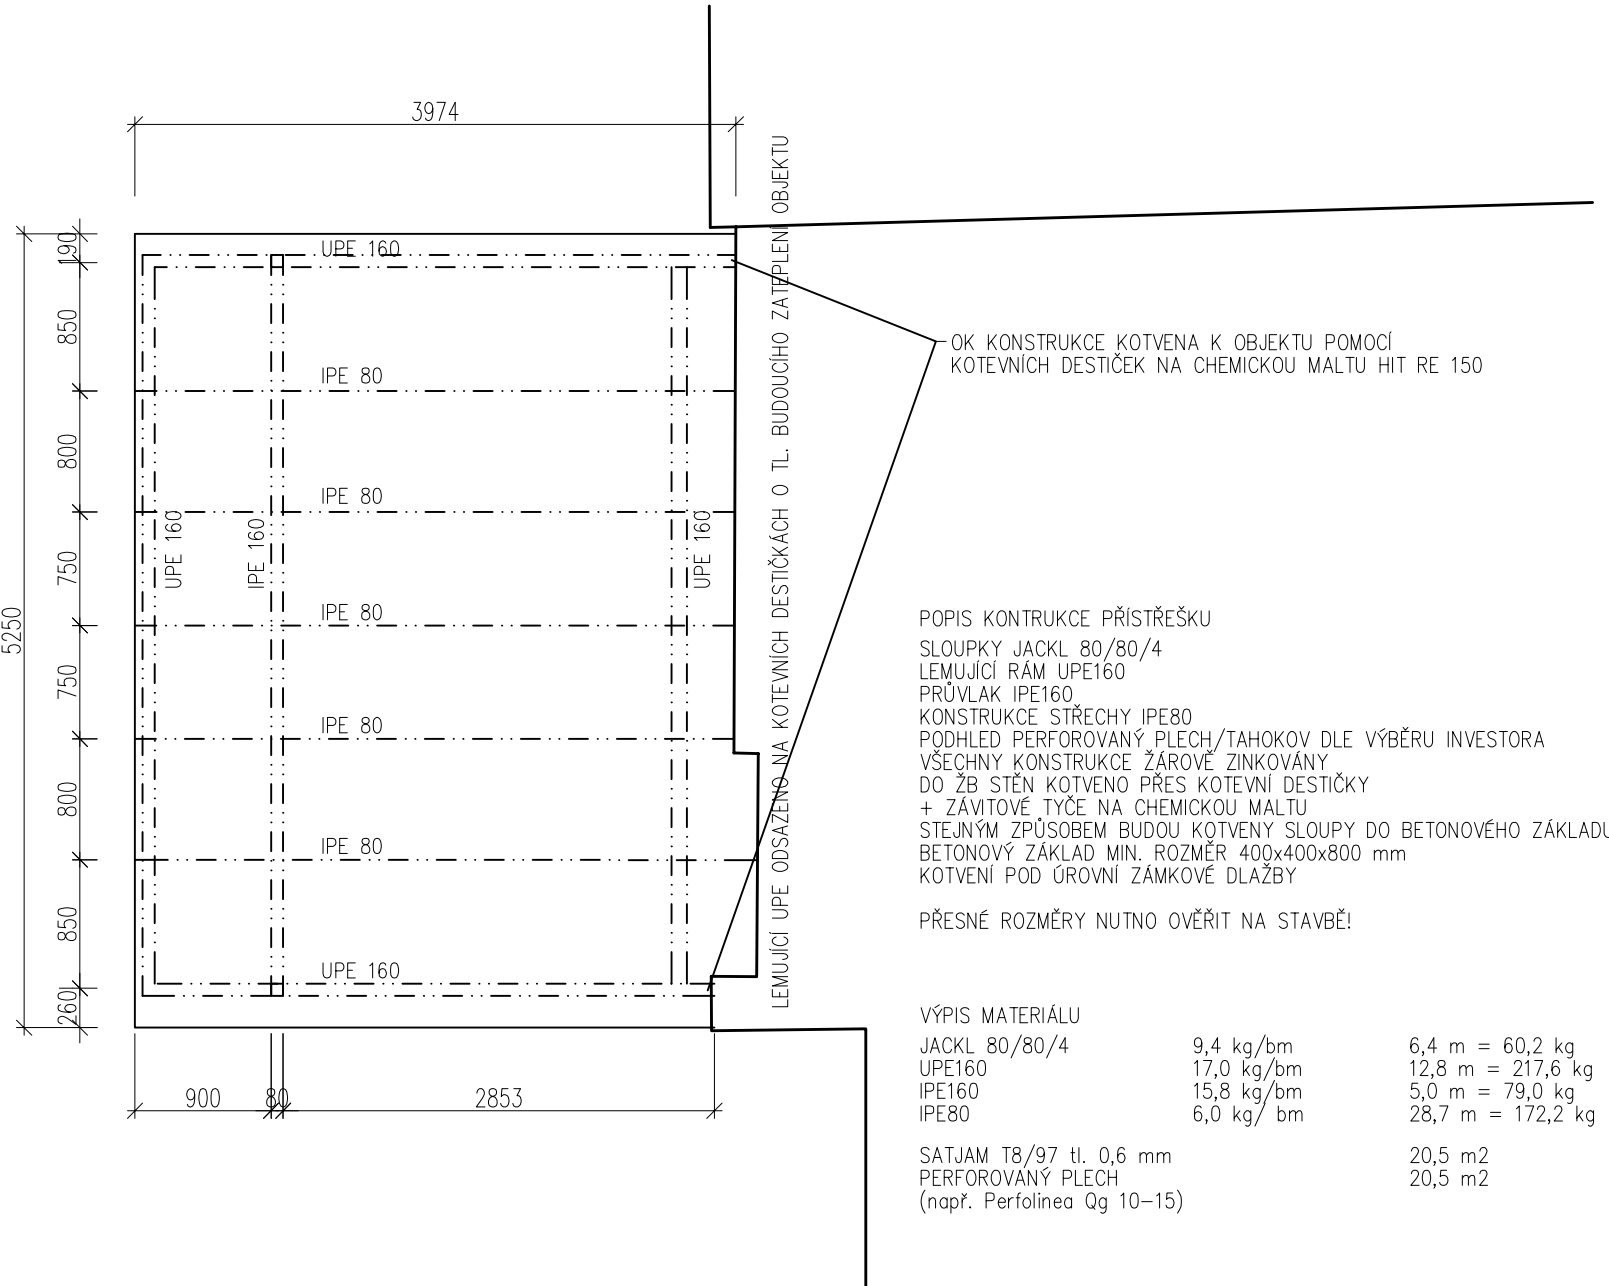

PŘÍSTŘEŠEK POPELNICE

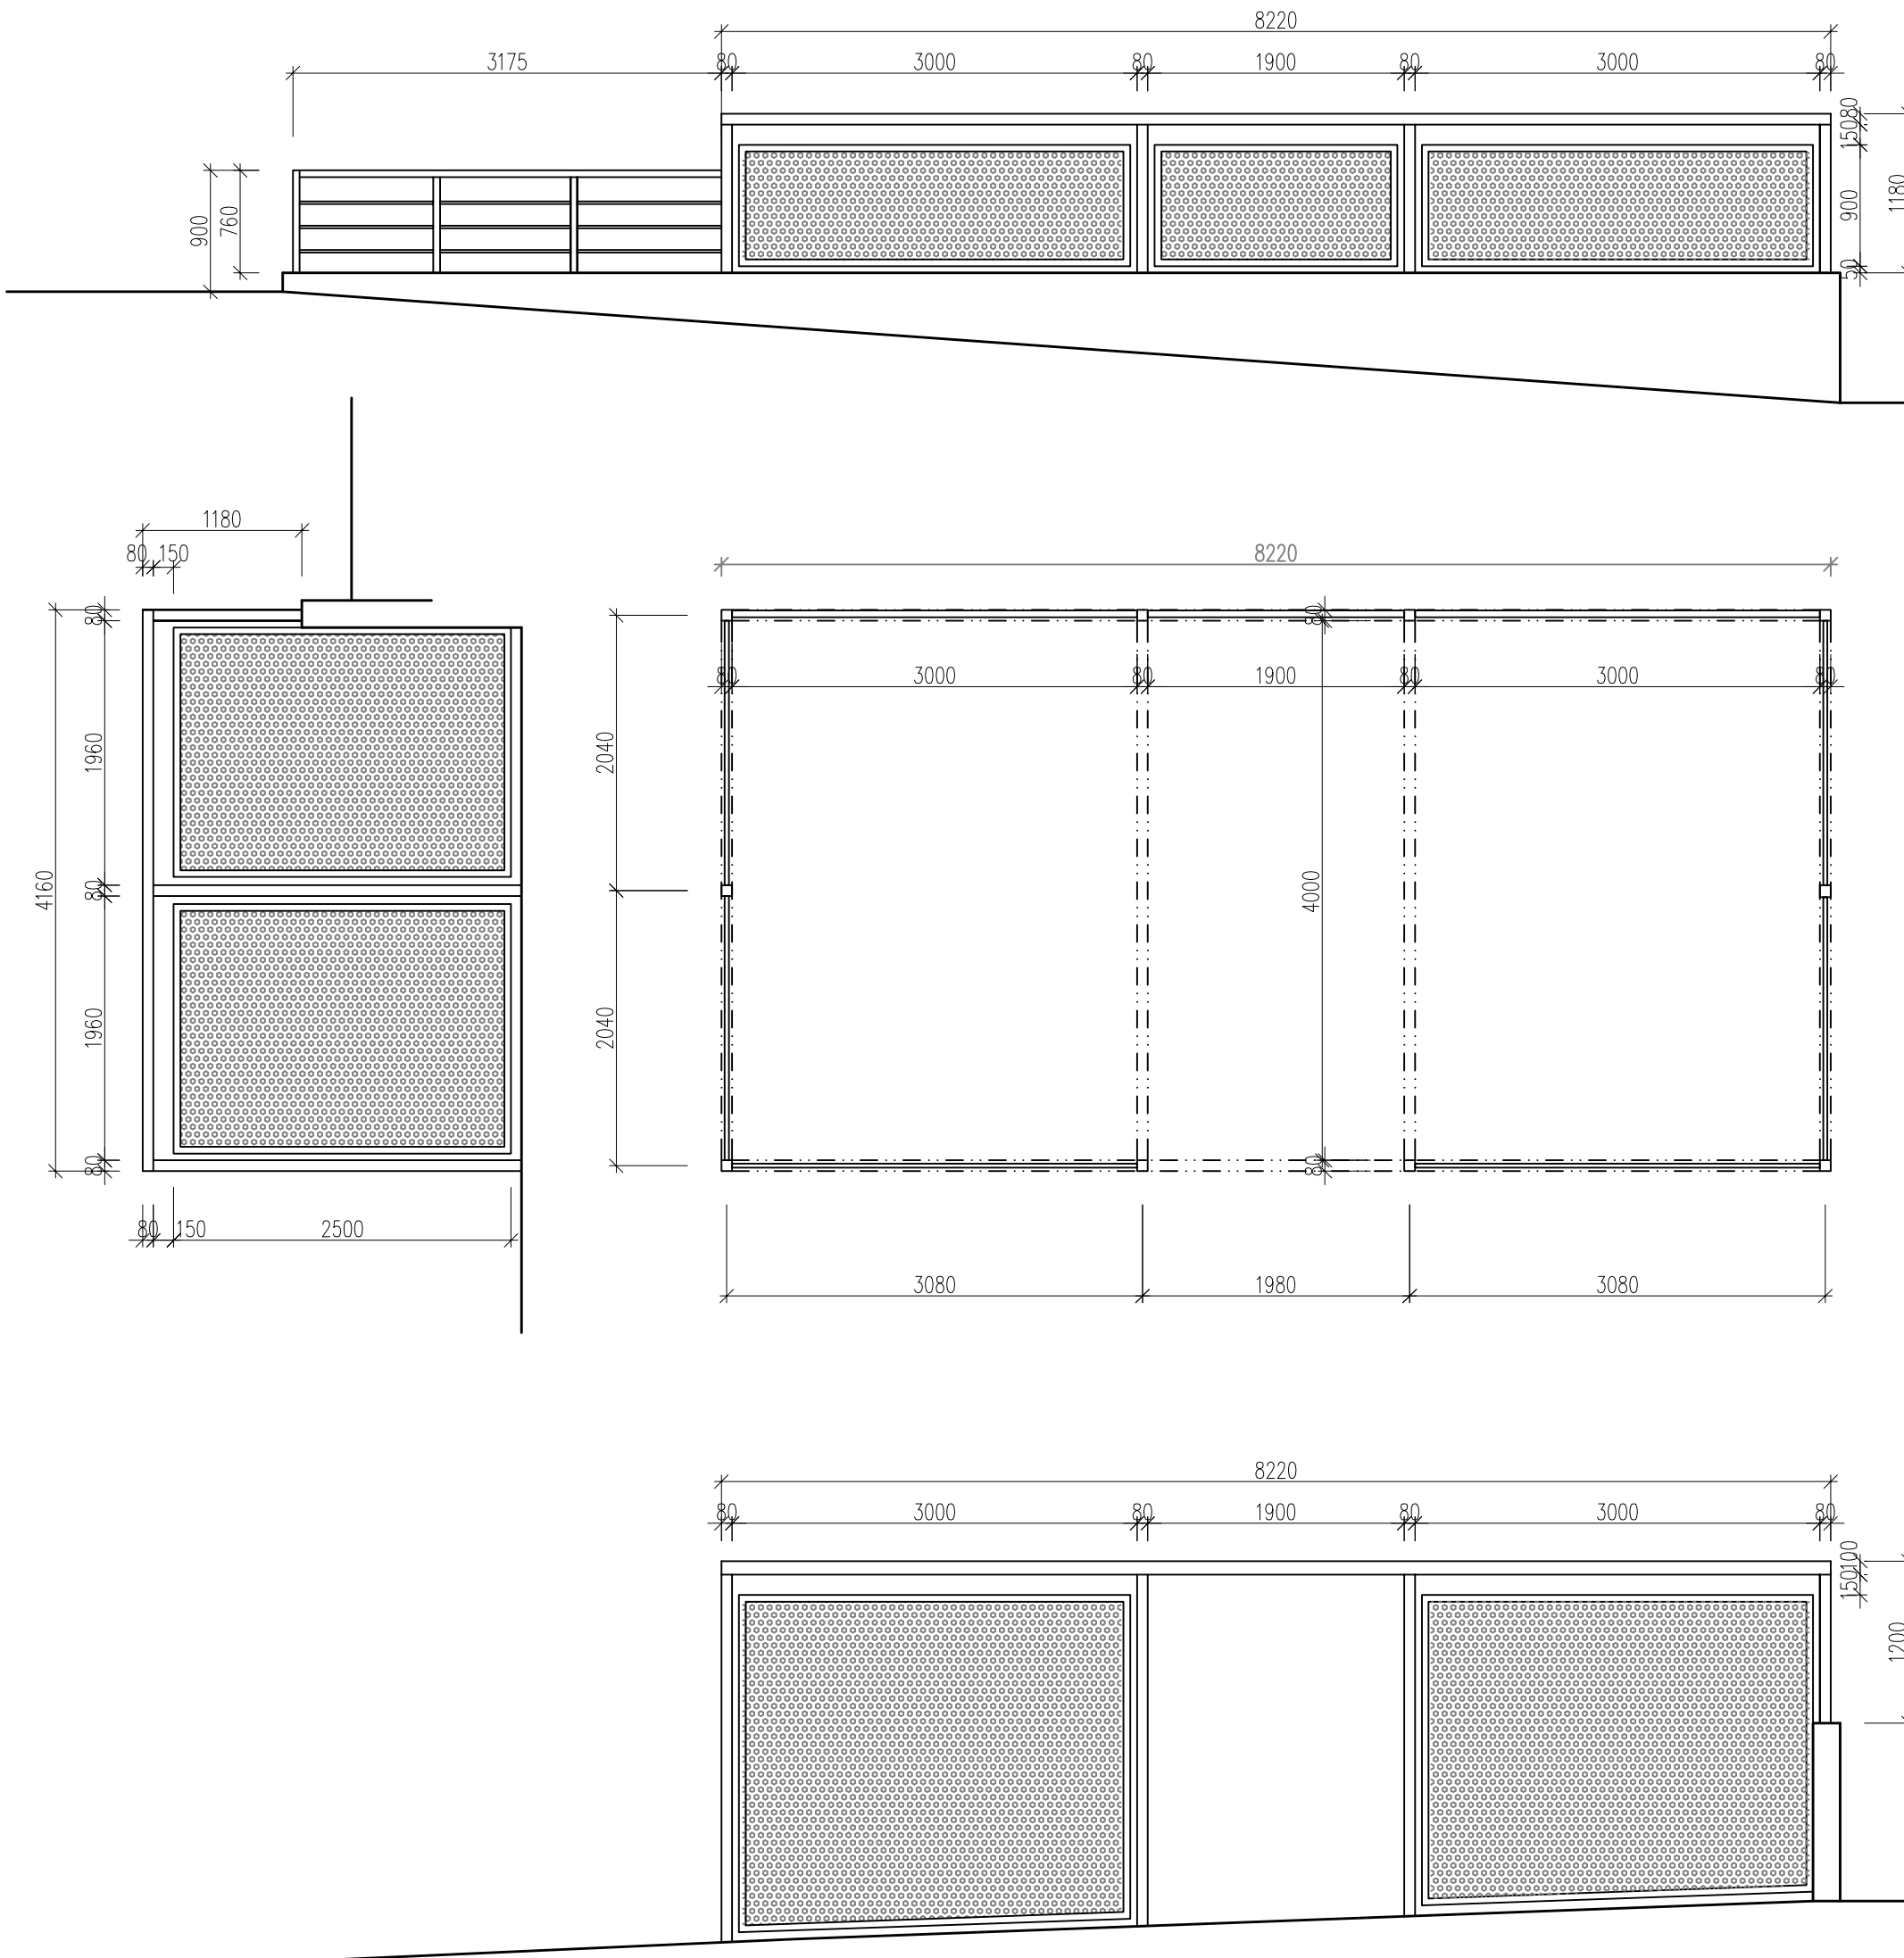

POPIS KONSTRUKCE PŘÍSTŘEŠKU
HLAVNÍ NOSNÝ RAM JAKL 80/80/4
RAM VÝPLNÍ L40/40/4
VELKÉ RAMY VYTUŽENÉ PÁSOVINOÚ 40/4
VÝPLN RAMU PERFOROVANÝ PLECH/TAHÁKOV DLE VÝBĚRU INVESTORA
VŠECHNY KONSTRUKCE ŽÁROV ZINKOVANÝ
DO ŽB STĚN KOVENO PŘES KOTVENÍ SLEPČY
+ ŽÁVOTOVÉ TYČE NA CHEMICKOU MALTU
STĚNINÝM ZPŮSOBEM BUDOU KOVENÝ SLEPČY DO BETONOVÝCH ZÁKLAD
BETONOVÝ ZÁKLAD MN. ROZMĚR 400x400x800 mm

PŘESNÉ ROZMĚRY NUTNO OVĚŘIT NA STAVBĚ

VÝPIS MATERIÁLU		
JACKL 80/80/4	9,4 kg/bm	40,6 m = 381,6 kg
L40/40/4	2,4 kg/bm	70,2 m = 168,5 kg
PÁSOVINA 40/4	1,25 kg/bm	14,5 m = 18,2 kg

PERFOROVANÝ PLECH (např. Perfolinea Qg 10-15)	29,6 m ²
--	---------------------

OBJEDNAVATEL VYPRACOVAN VEDOUcí PROJEKTU Č. ZAK. 33/2016		OBEC SVINČANY Ing. arch. MILAN DVOŘÁČEK Ing. HELENA DVOŘÁČKOVÁ DATUM: 09/2016		PD Servis Pardubice s.r.o. Pardubice, Světlík Želazkova 321, PSČ 530 06 IČO 485 09 160	
KULTURNÍ DŮM, SVINČANY st. 202/1 ÚPRAVA VSTUPU DO KULTURNÍHO DOMU				Č. ZMĚNY:	01
				DATUM:	17.10.2016
OK KONSTRUKCE PŘÍSTŘEŠKŮ				1:50	D.1.1.06