
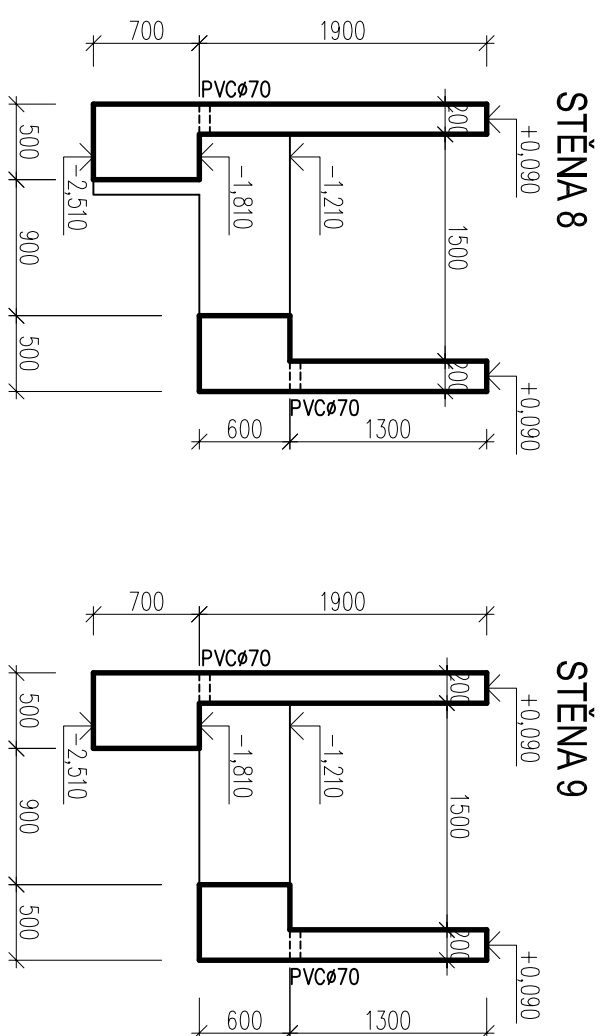
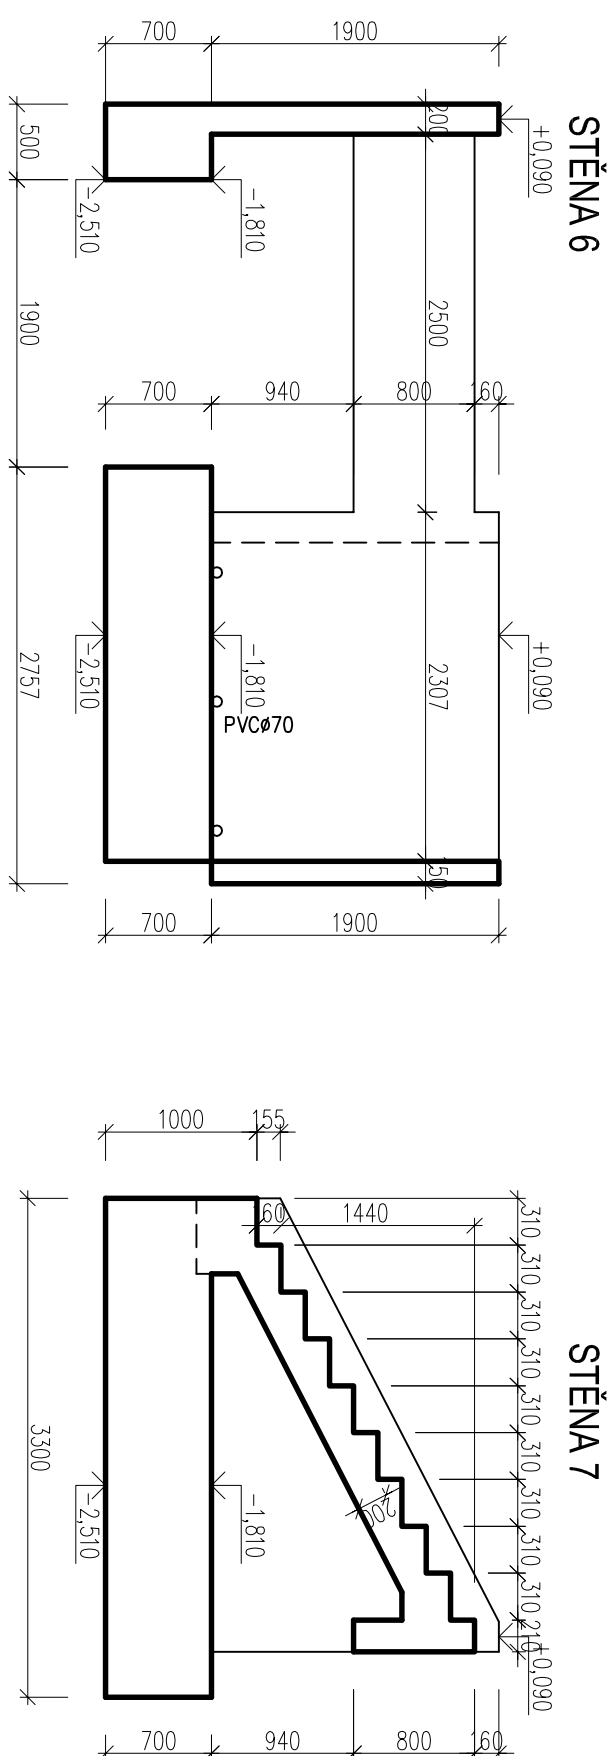
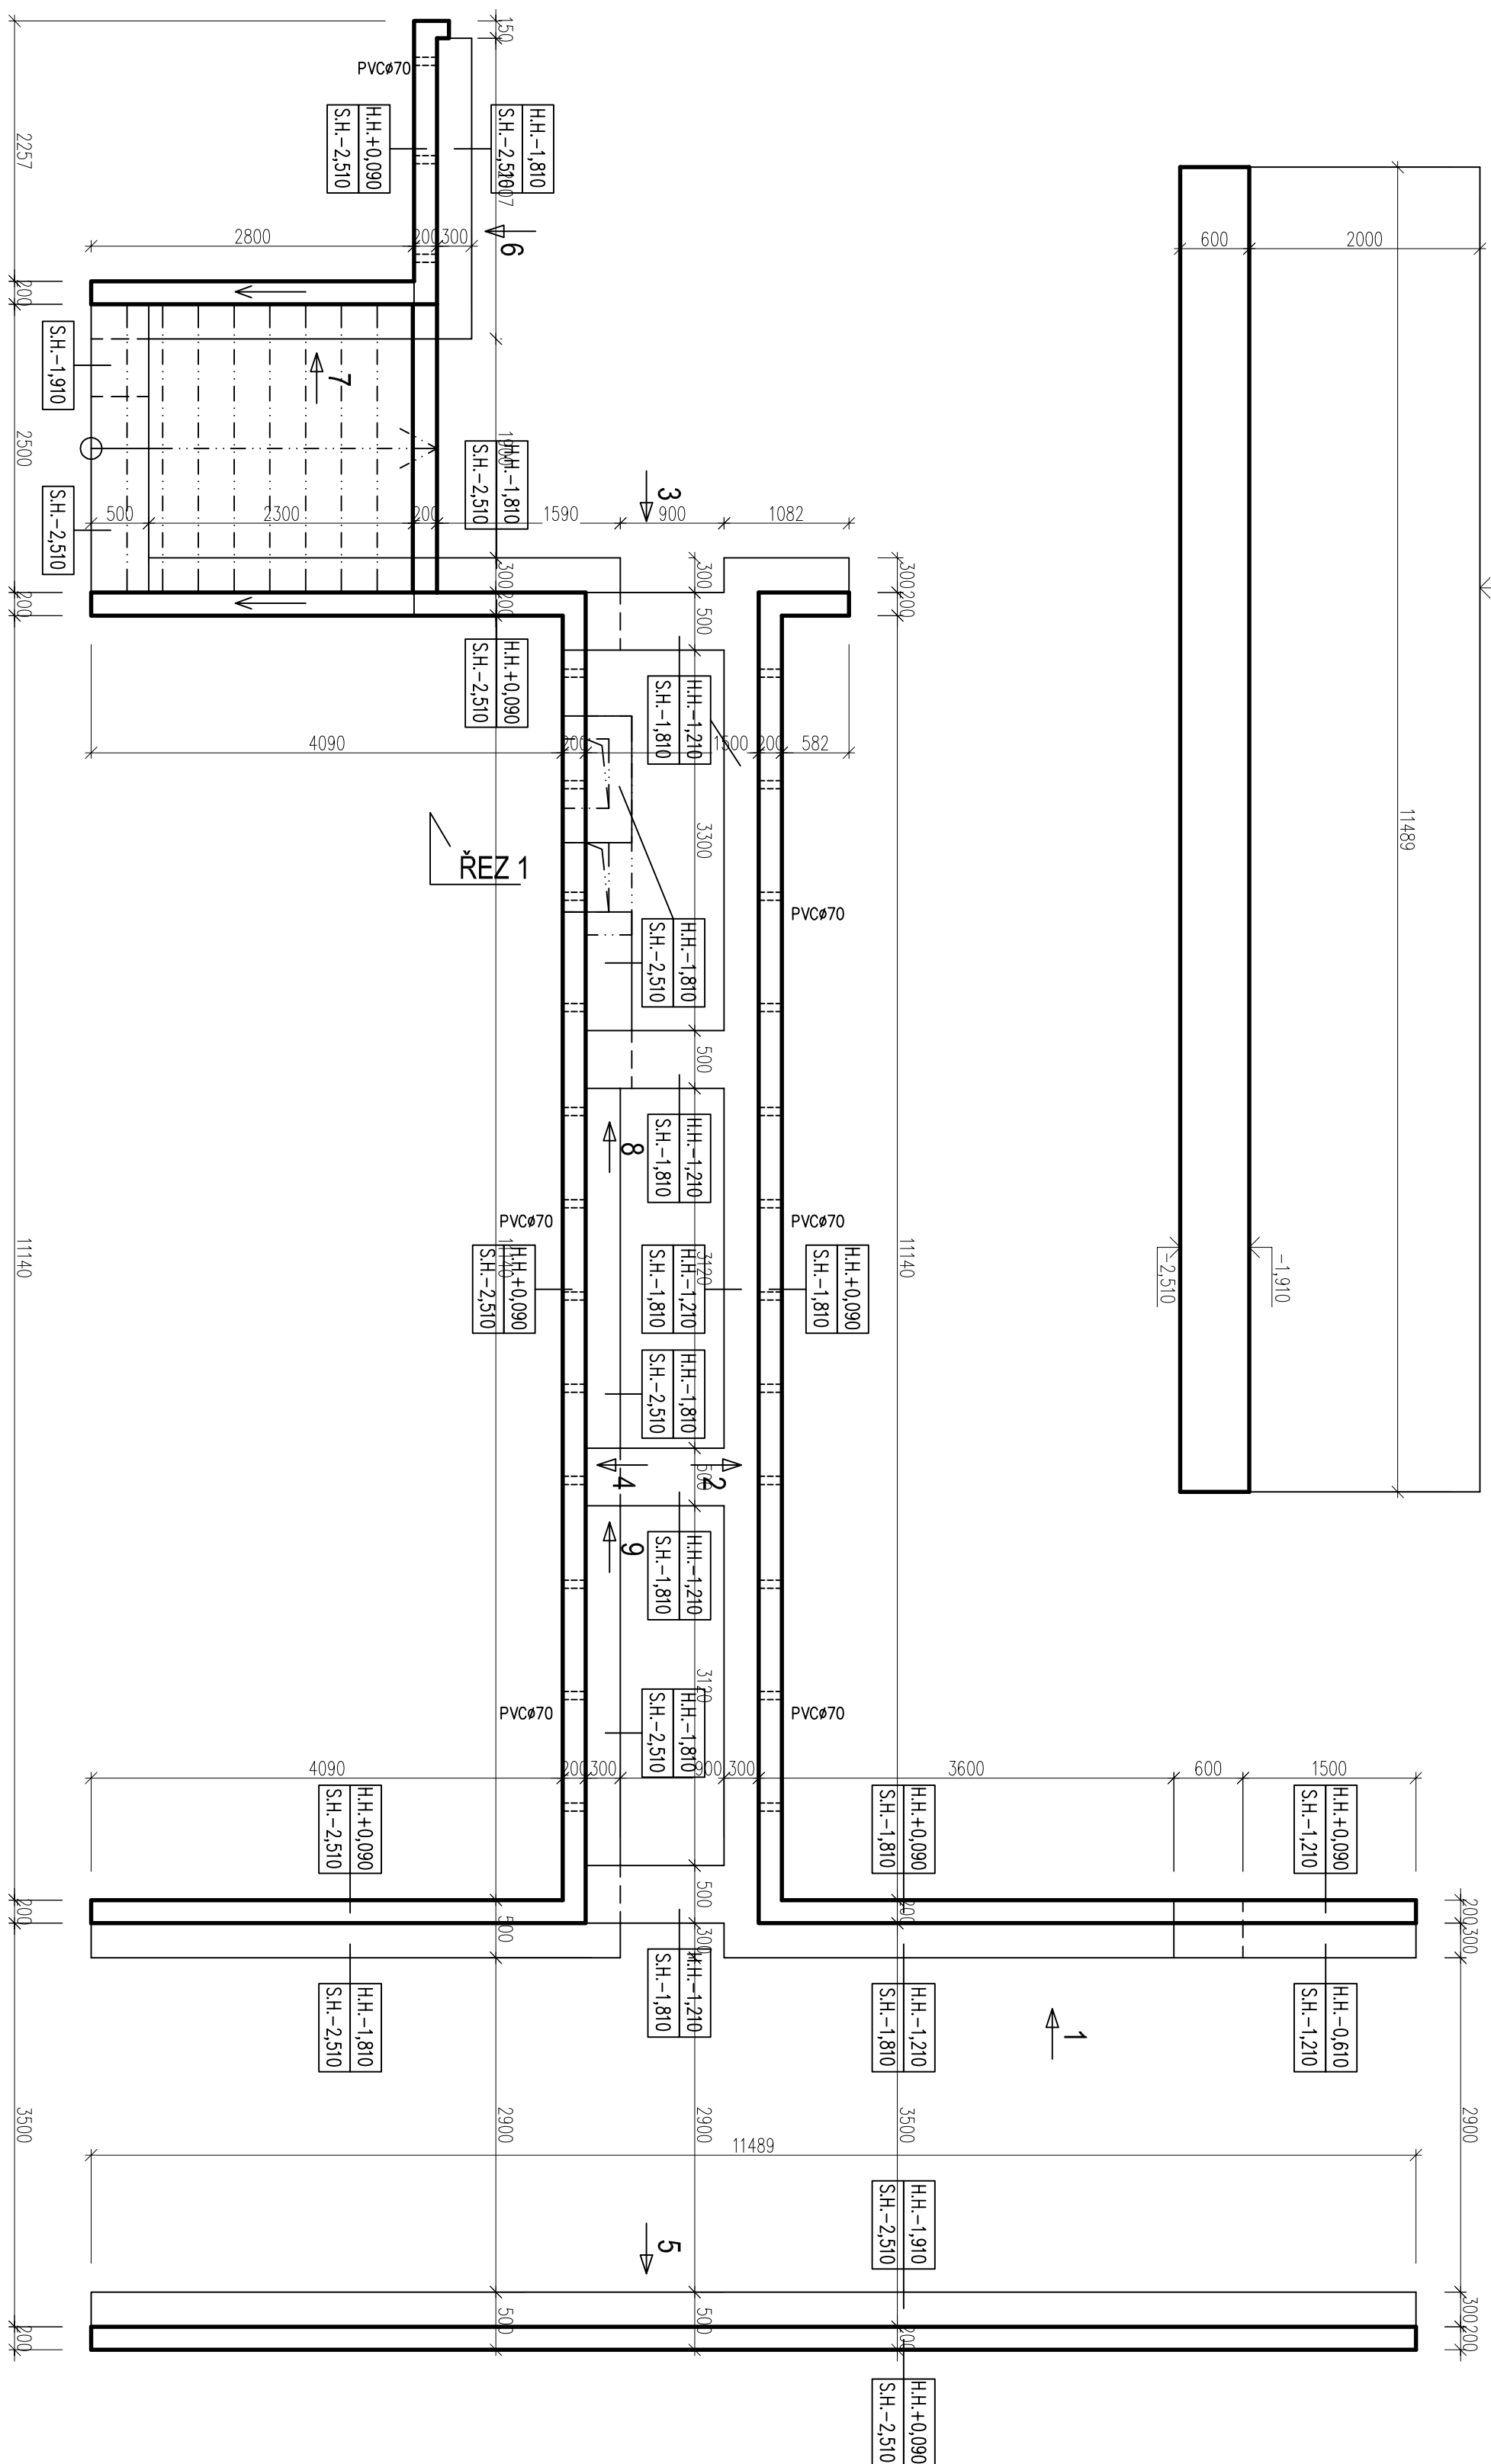
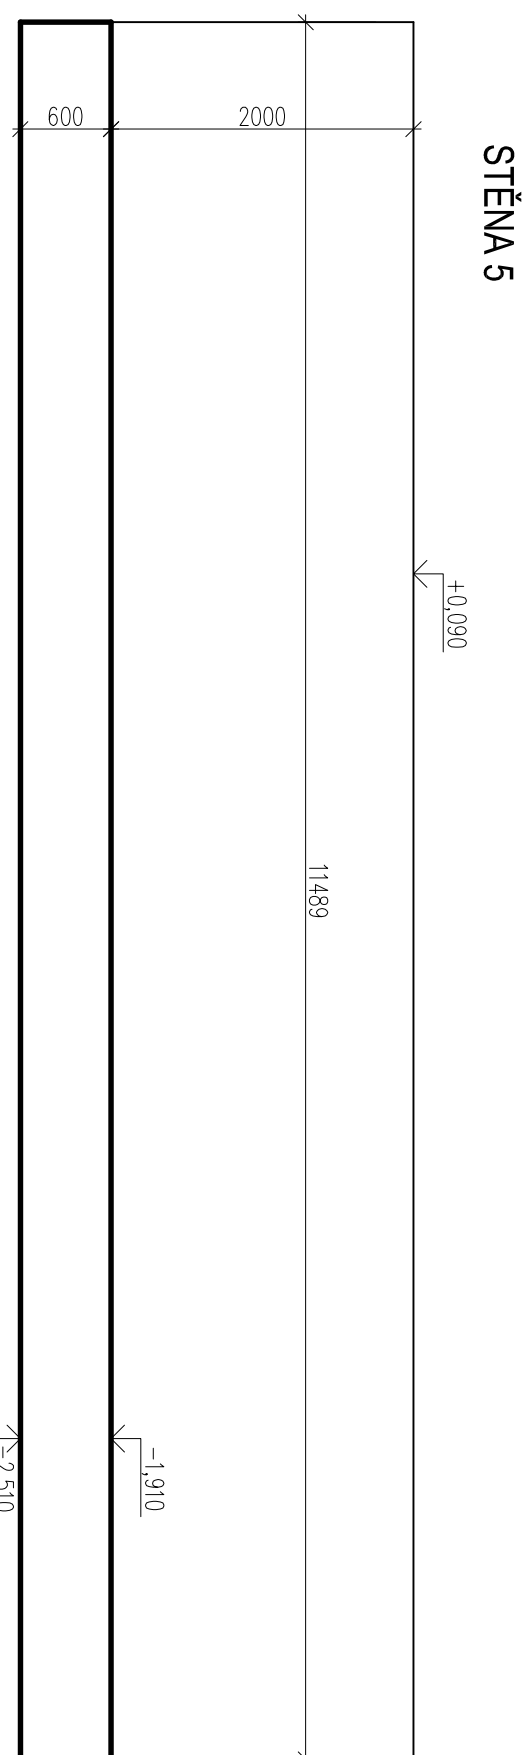
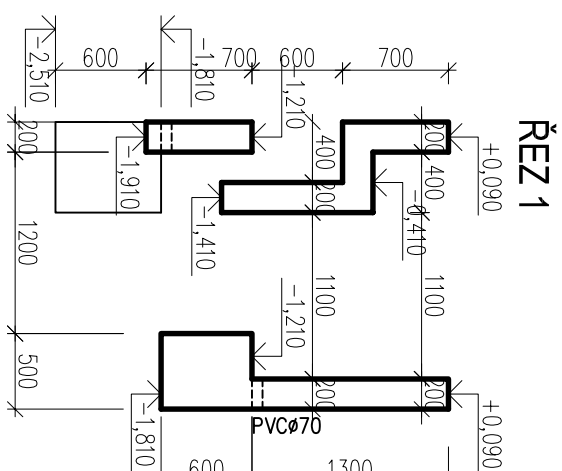
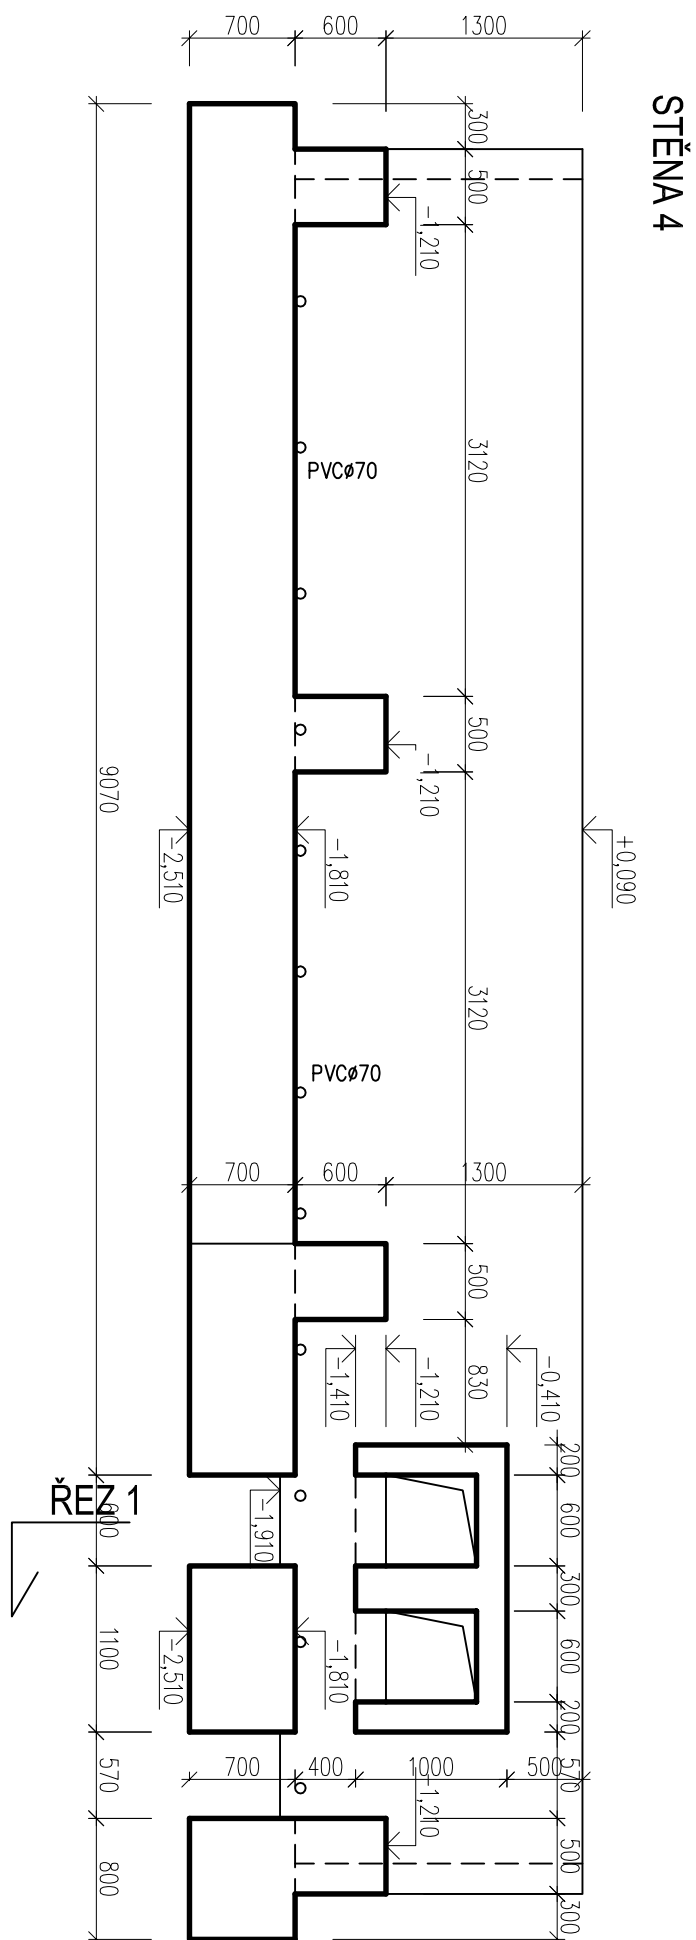
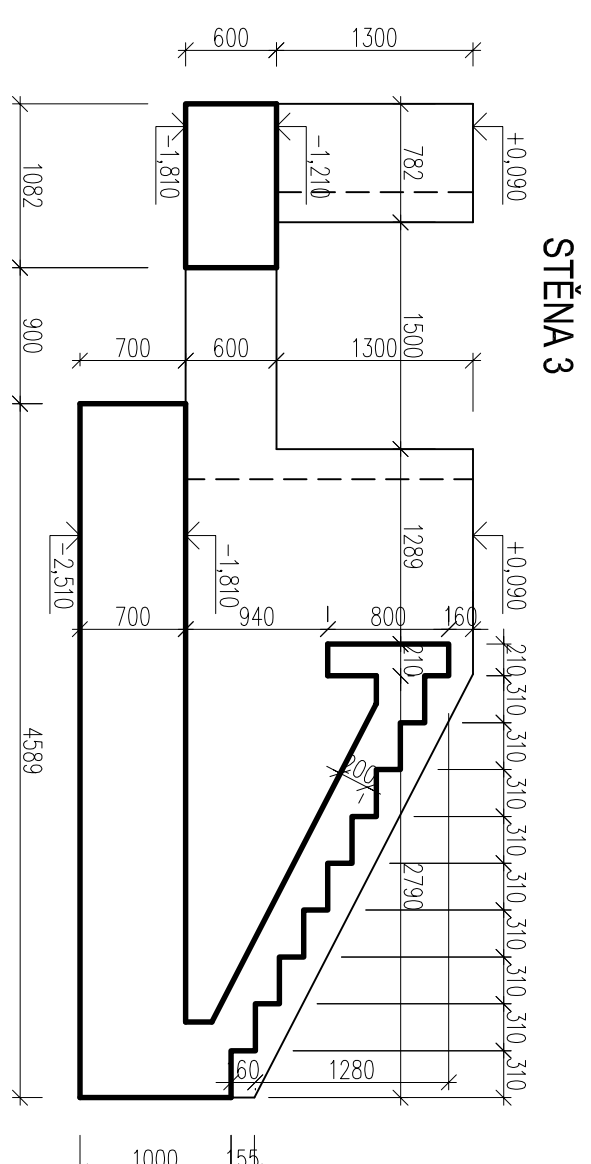
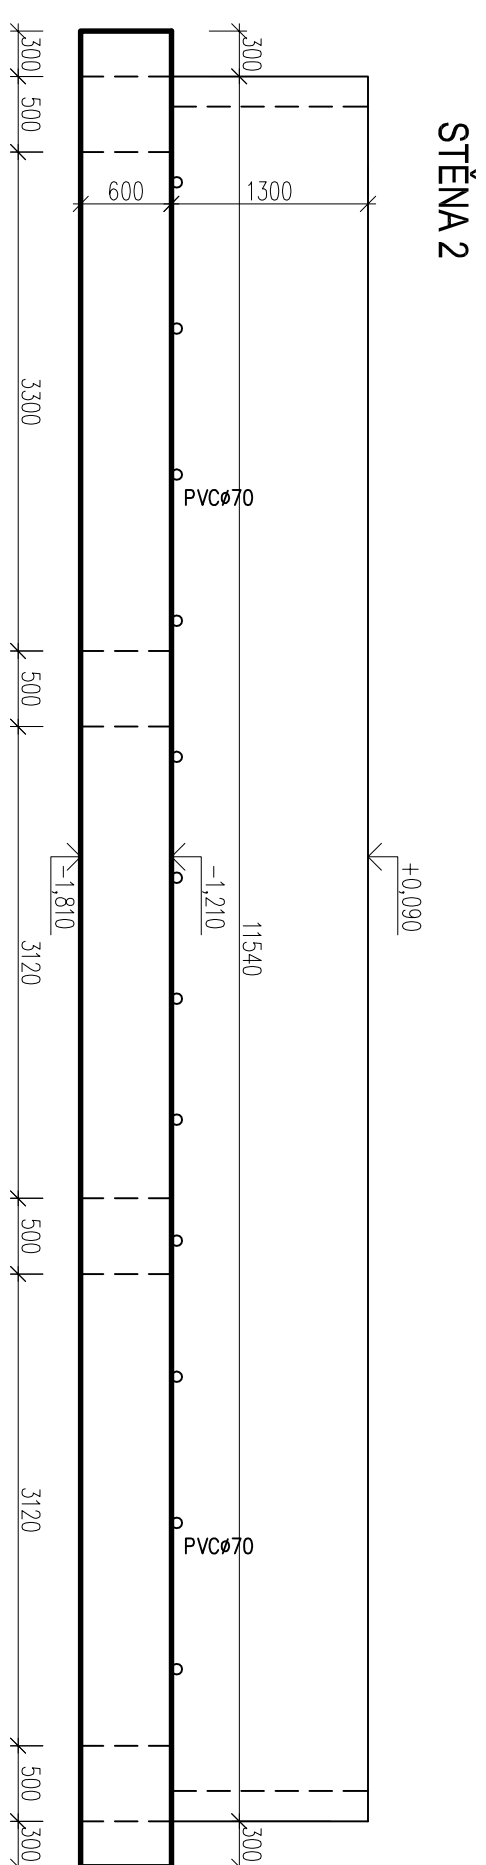


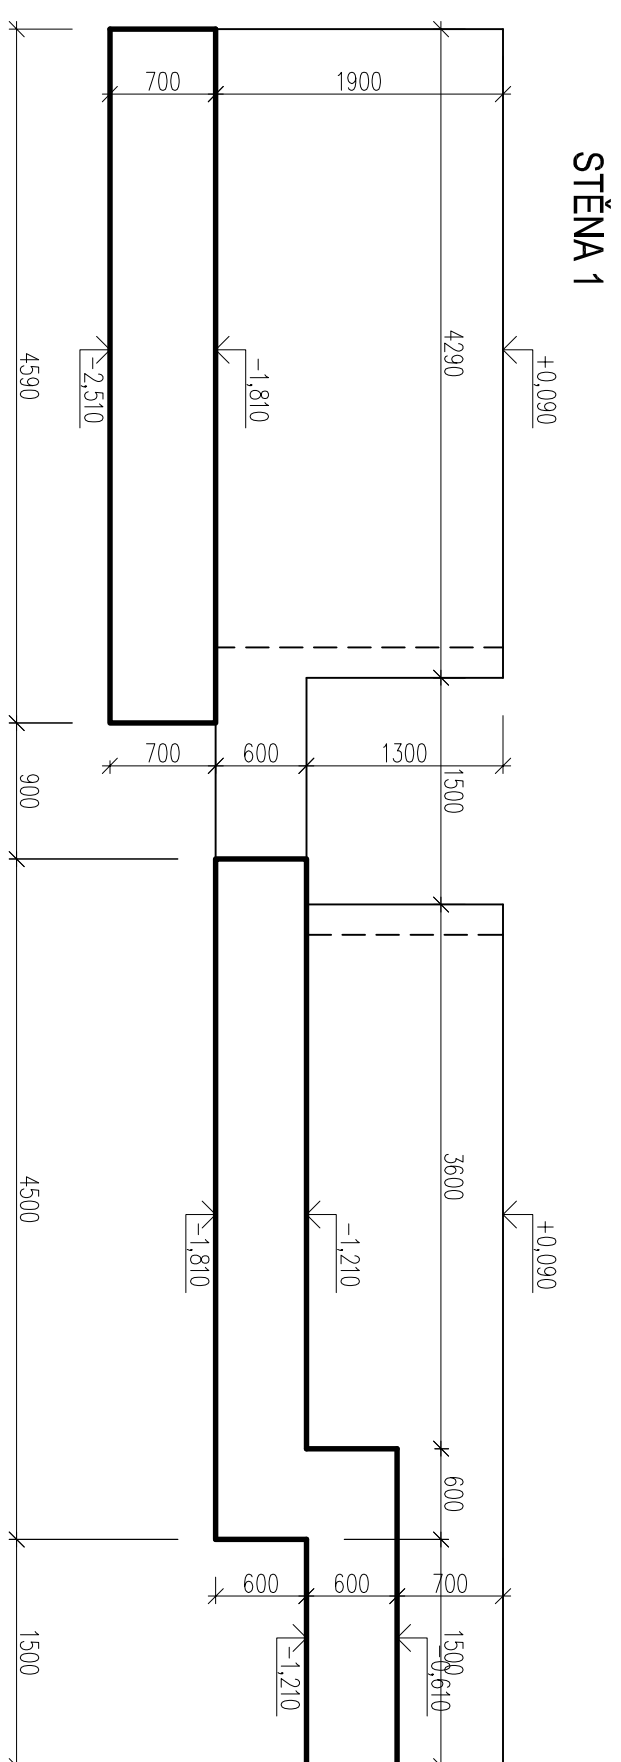

POHLADOVÝ BETON SCHODISOVÉ STUPNĚ S PROTISKLUZOVOU ÚPRAVOU ZKROSENI HRAN 45° KRYTÍ: 35 mm BETON: C20/25 - XA1 OCEĽ: R 10505 (Bst650)	
OBEREJNÁVATEĽ VÝKONCOVÁĽ VELOCITÁ PROJEKTU ZAK. 33/2016 DÁTUM: 06/2016	OBEREJNÁVATEĽ Ing. arch. MILAĽA DVORČÁKOVÁ Ing. HELENA DVORČÁKOVÁ DÁTUM: 06/2016
KULTURNÝ DŮM, SVINČANY ÚPRAVA VSTUPU DO KULTURNÍHO DOMU TVAR ŽB OPĚVNÝCH STĚN	STUPEŇ: OHLÁŠENÍ ZÁBER: 01 DOKLAD: 1/22/2016
1:50	D. 1.2.01