


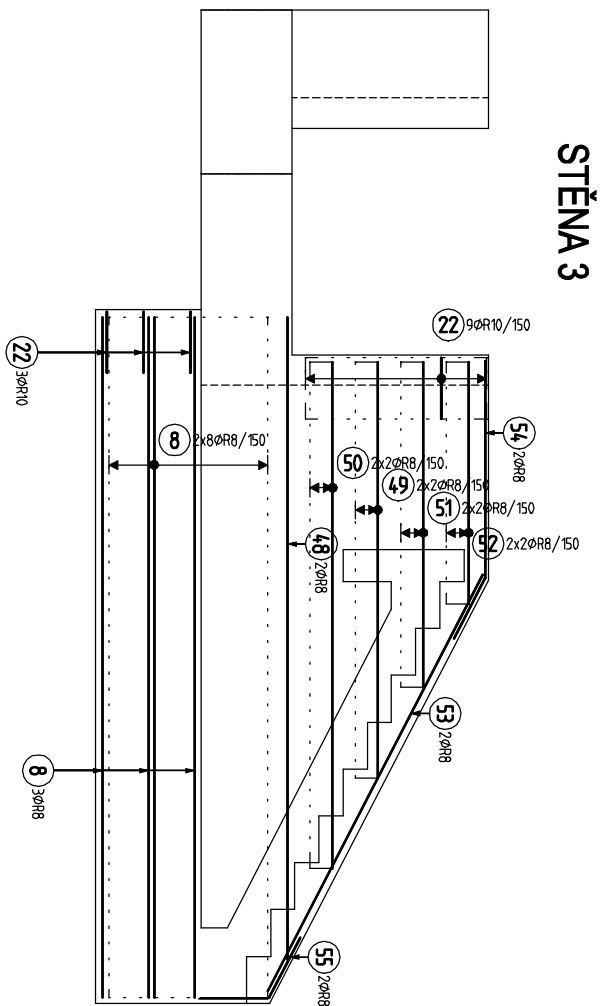
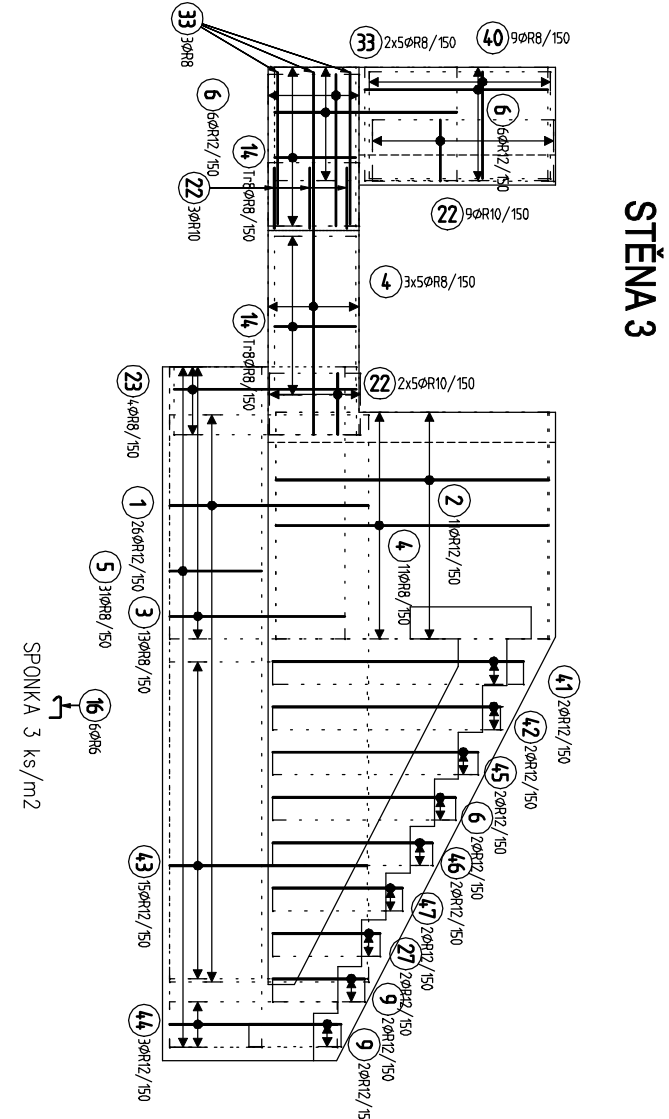
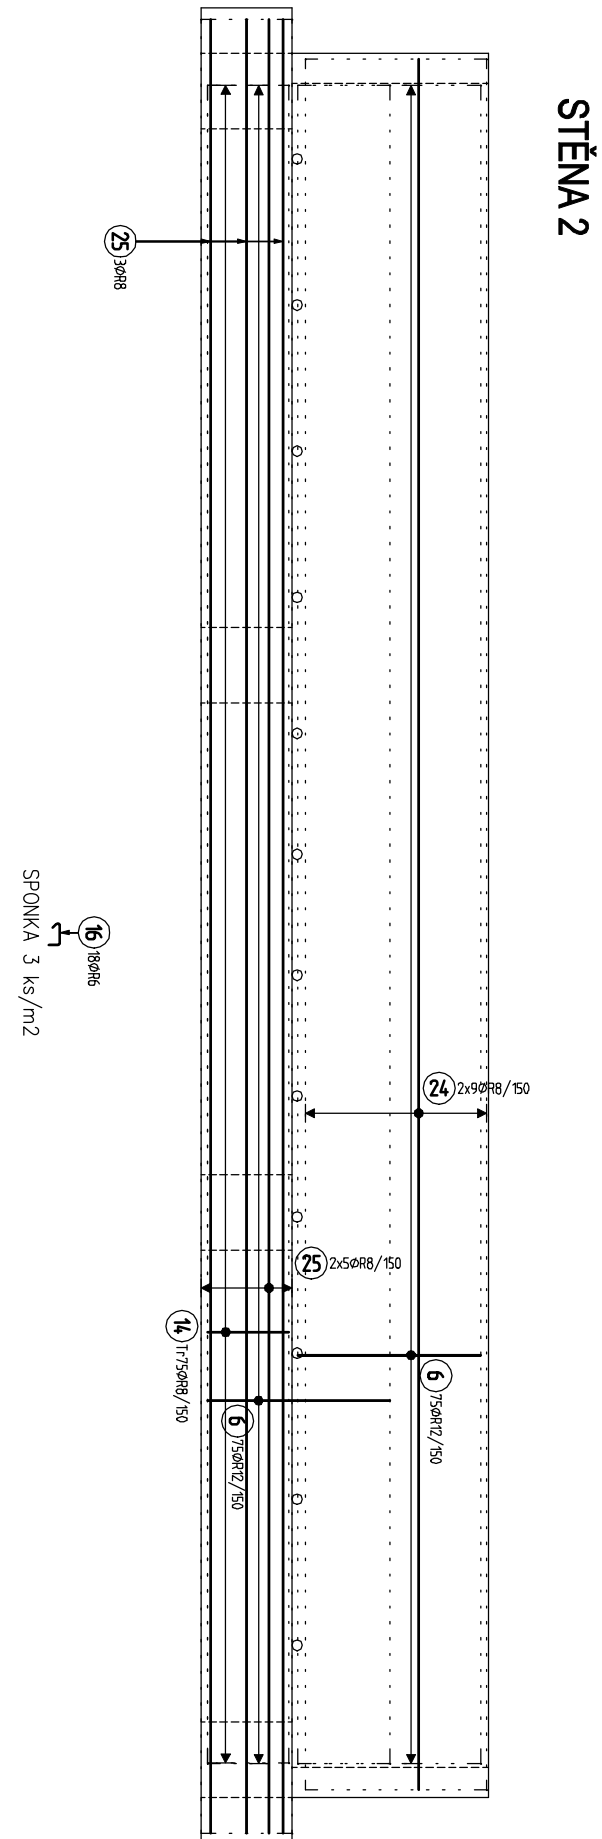


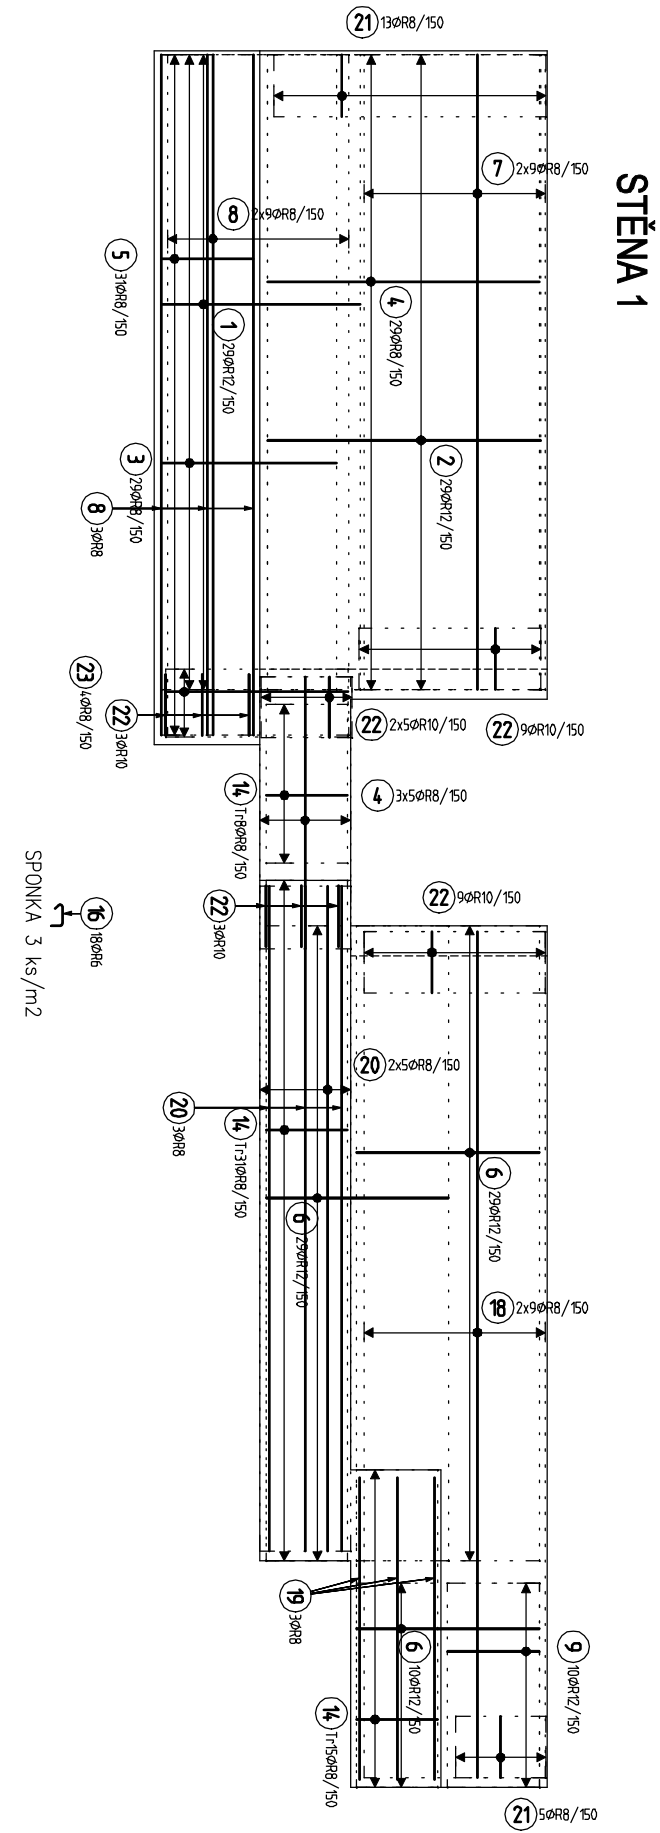


1

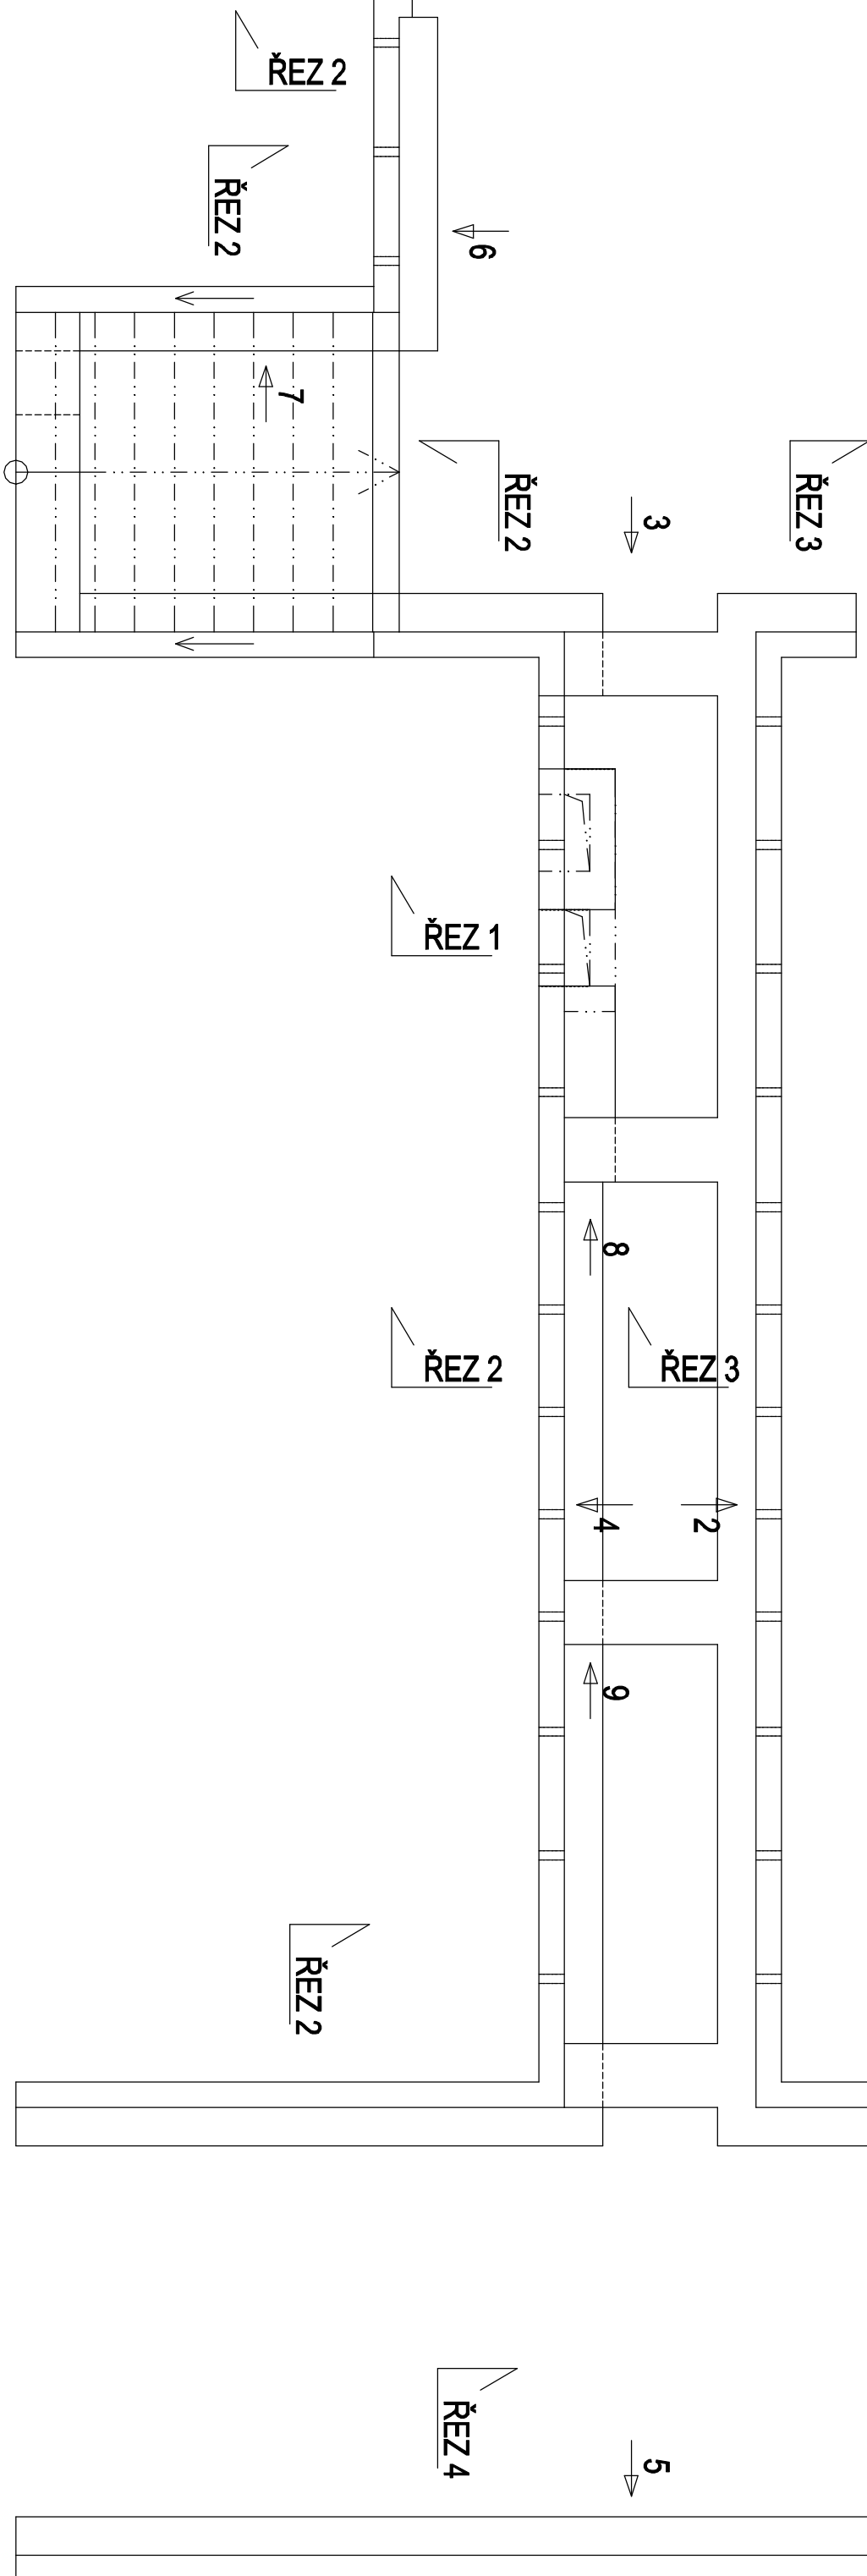


STĚNA 5

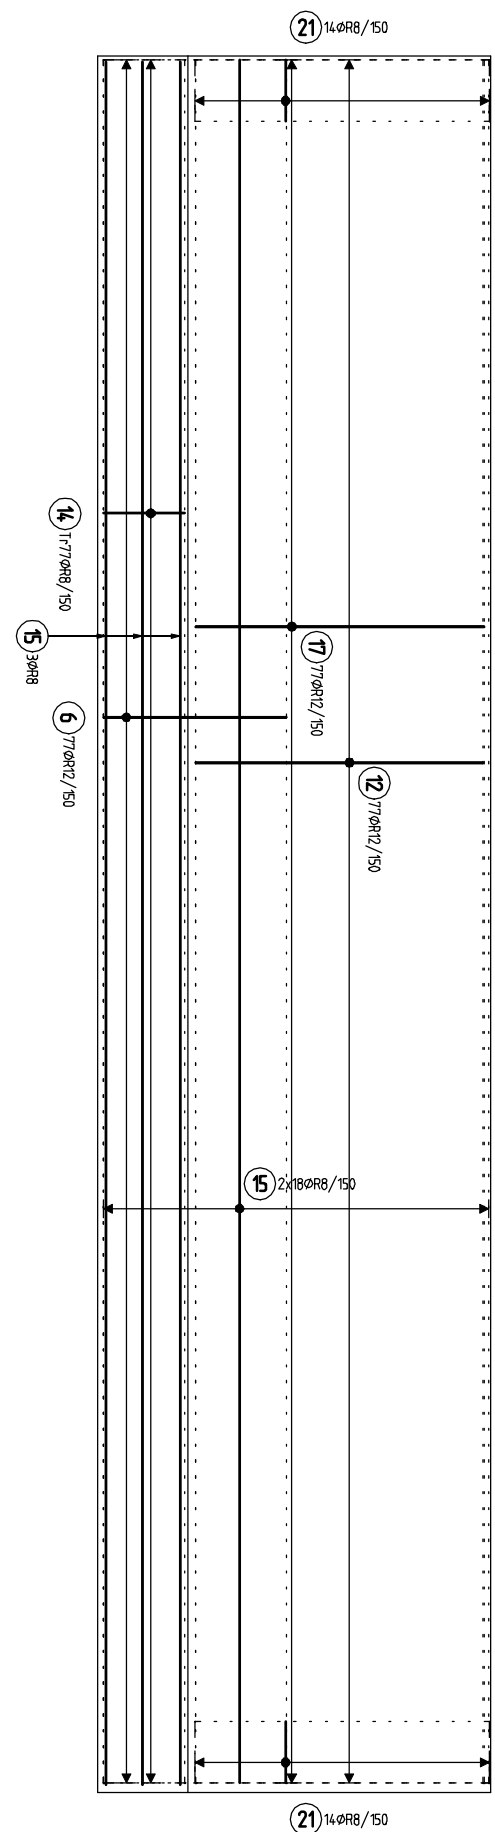


STĚNA 6

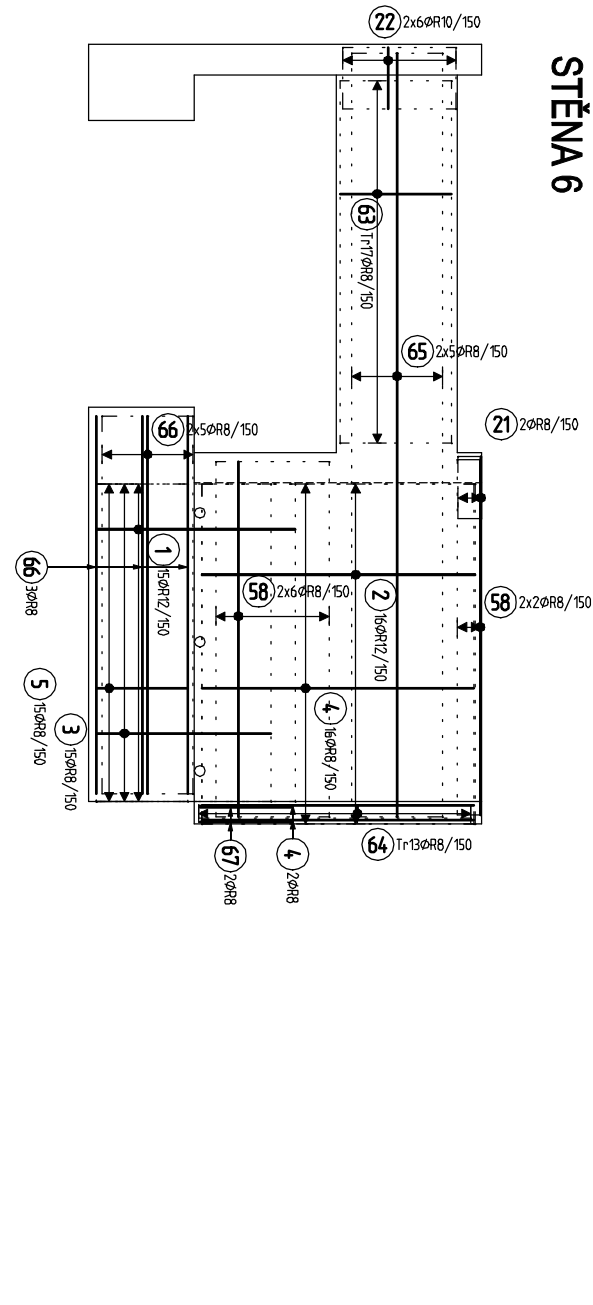


STĚNA 8

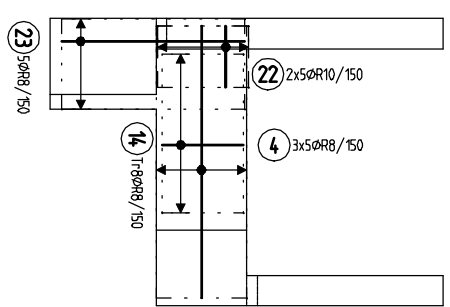


STĚNA 9

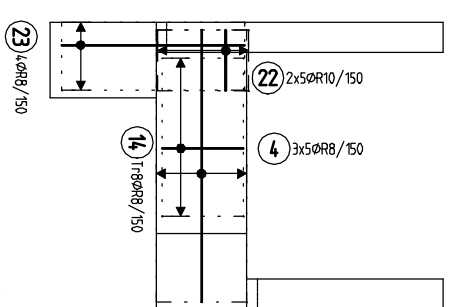

ZAKLAD SCHODIŠTĚ

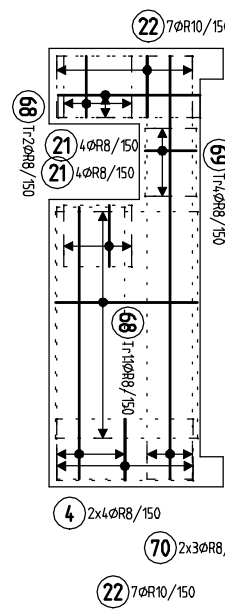


SCHODIŠTĚ

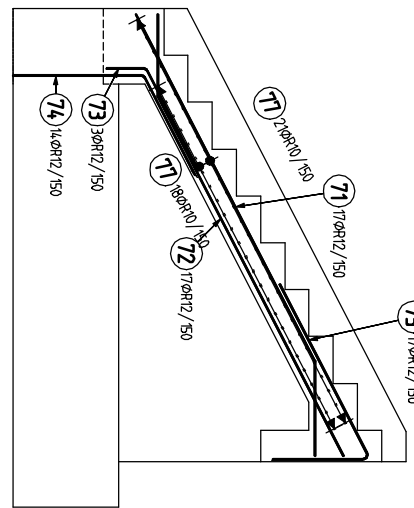


ZATÍŽENÍ 77 DO STĚNY


STĚNA 4

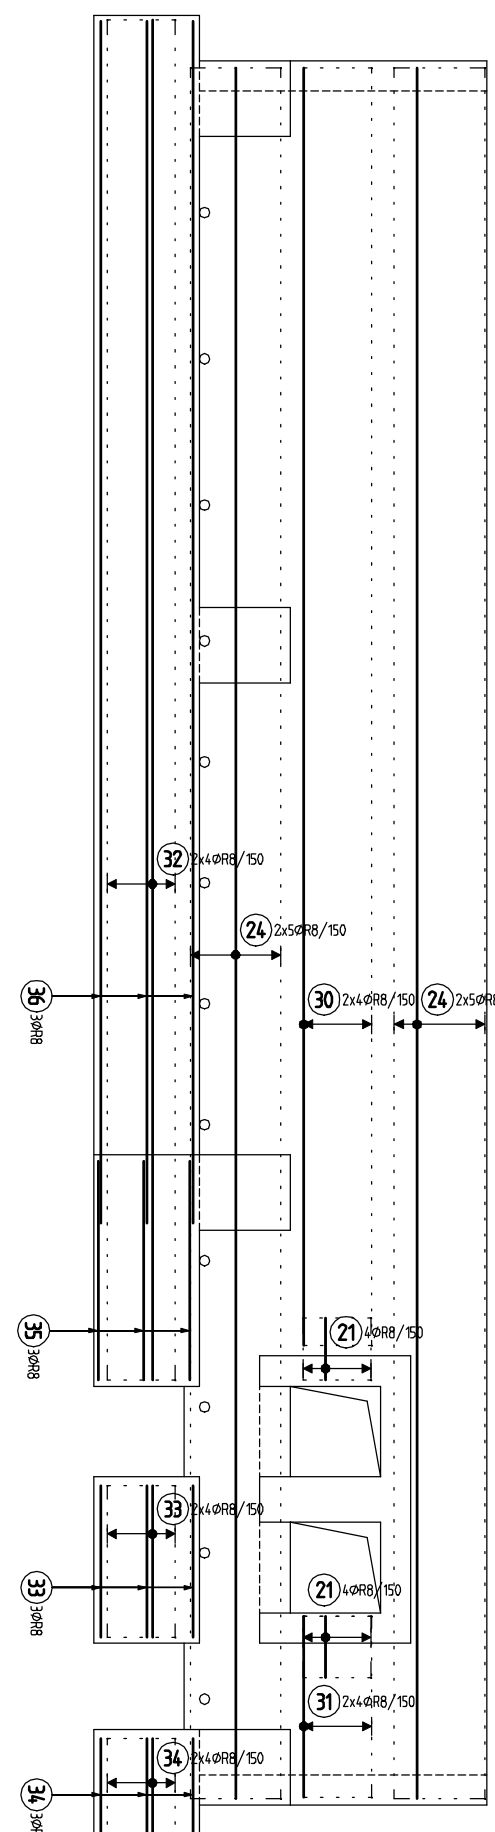


STĚNA 7

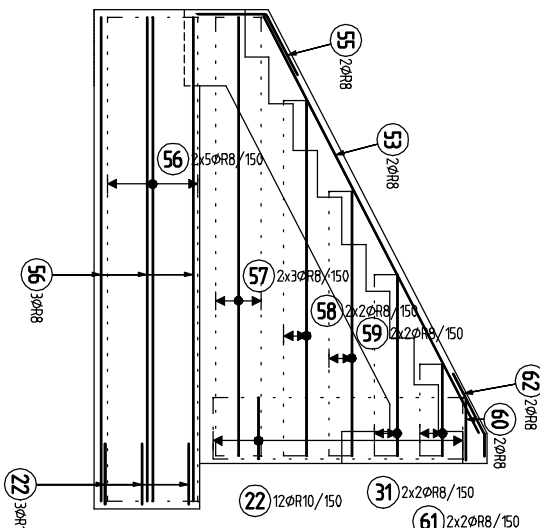


STĚNA 7

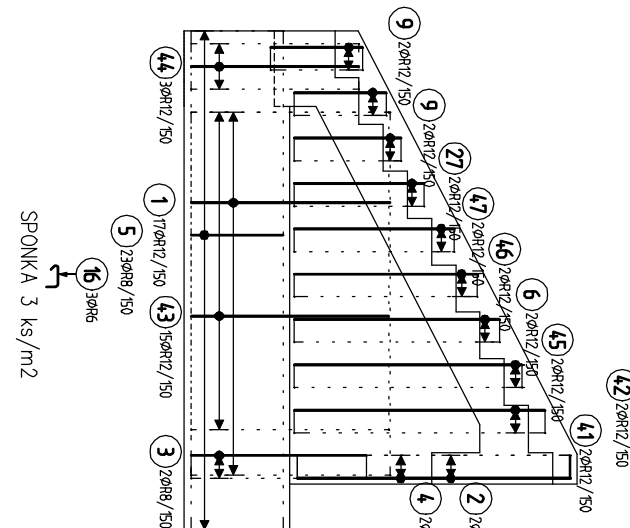


ŘEZ 1

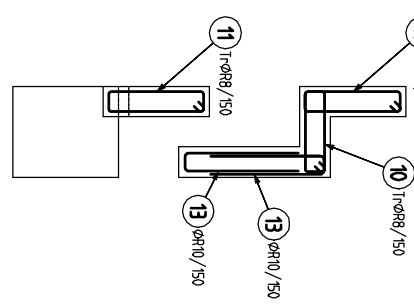


ŘEZ 2

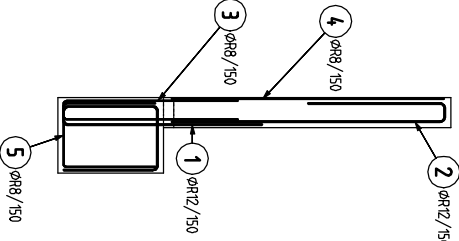


ŘEZ 3

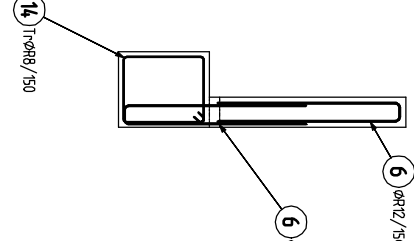


ŘEZ 4

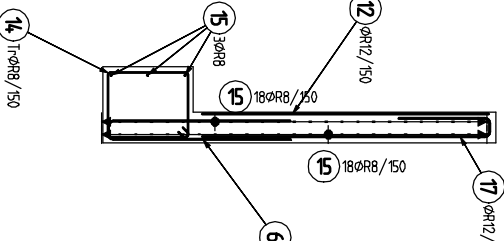


ŘEZ 5

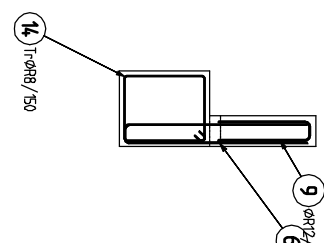


ZADNÍ ČELO

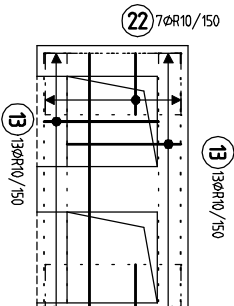


STŘED

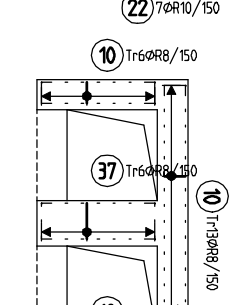

STŘED

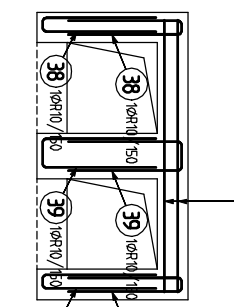

SPONKA 3 kg/m2

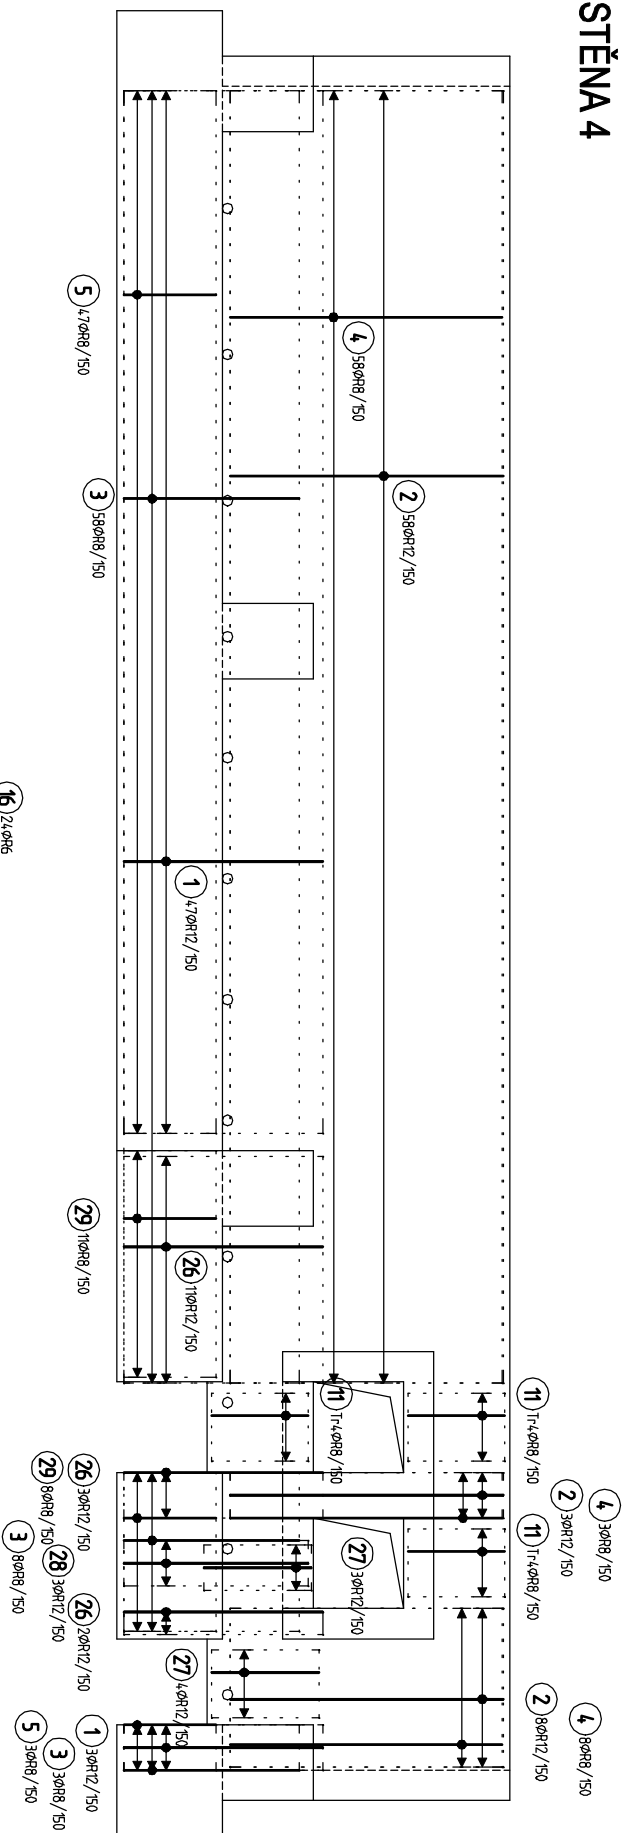

POHLADY VÝKRESY
SCHODIŠTĚ STUPNĚ S PROTISKLUZOVOU ÚPRAVOU
KROVÍ: 35 mm
BETON: C20/25 - XA1
OCEL: R 10505 (B4500)

OBJEDNATEL	OBEC SVINČANÝ
VYPRACOVATEL	Ing. arch. MILAN DOVÁČEK
VEDOUcí PROJEKTU	Ing. HELENA DOVÁČKOVÁ
C. ZAK. 332016	DATAUM : 09/2016
KULTURNÍ DŮM, SVINČANÝ ST. 2021	STUPEN : OHLÁŠENÍ
ÚPRAVA VSTUPU DO KULTURNÍHO DOMU	C. ZAK. 332016
VÝZNUT ZB OPĚRNYCH STĚN	DATAUM
1:50	D.1.2.02