

[illegible][illegible]


stavljajo splošno vrednost blaga 0,5000

Stávající veřejný vodovod PVC 160


Stávající veřejný STL plynovod




KULTURNÍ DŮM

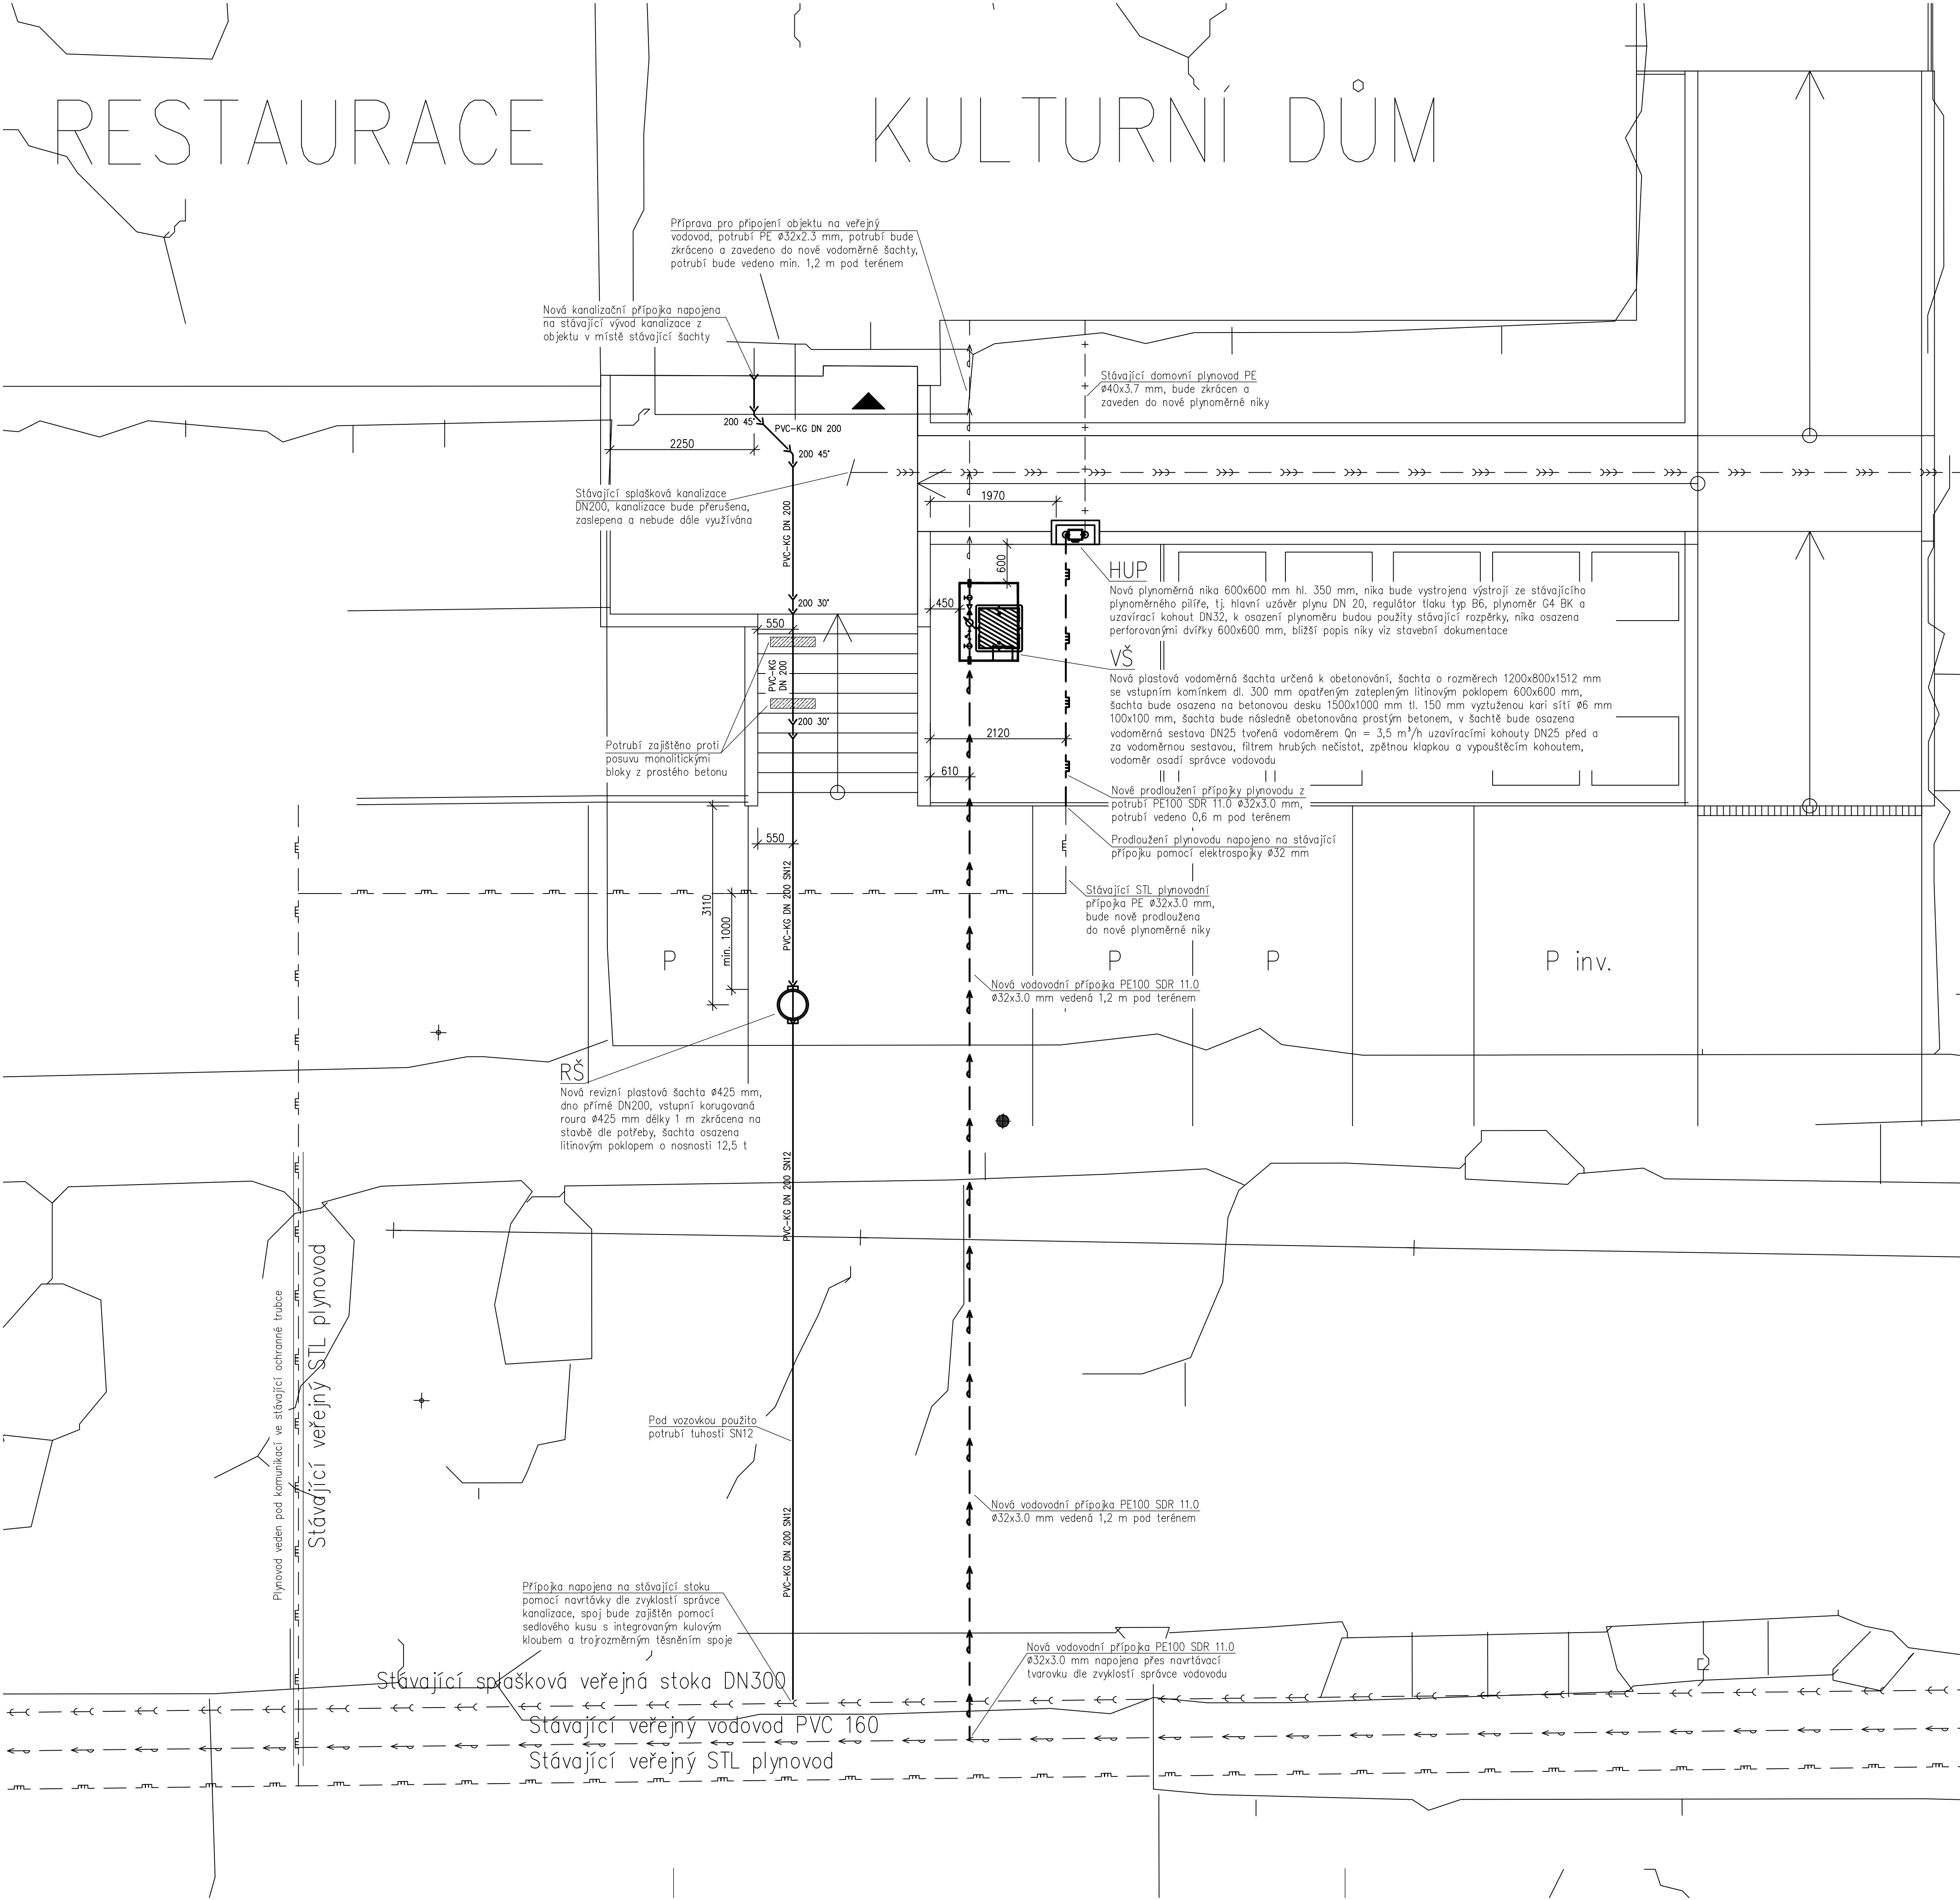

			Interklima spol. s r.o. priemýslový areál Synthetosa a.s. 92 533 53 Pardubice, Semtín tel.: 732 95 95 43 fax: 732 1358555		
	PROJEKTANT	VYPRACOVAL	KONTROLA	STUPEŇ DOKUMENTACE	DSP
	FILIP STRÁČEK	FILIP STRÁČEK	JARÍ SVOBODA	ZAKÁZKOVÉ ČÍSLO	P023/F5/09/16
INVESTOR Obec Svinčany			POČET FORMÁTŮ	4x44	
Úprava vstupu do kultúrného domu Kultúrny dôm, Svinčany p.p.č 202/1 VZDUCHOTECHNIKA			DATUM	09/2016	
			MĚŘÍTKO	1:50	
			Č. KOPIE	ČÁST	Č. VÝKRESU
SITUACE – NOVÝ STAV			D.1.4.	S-1	

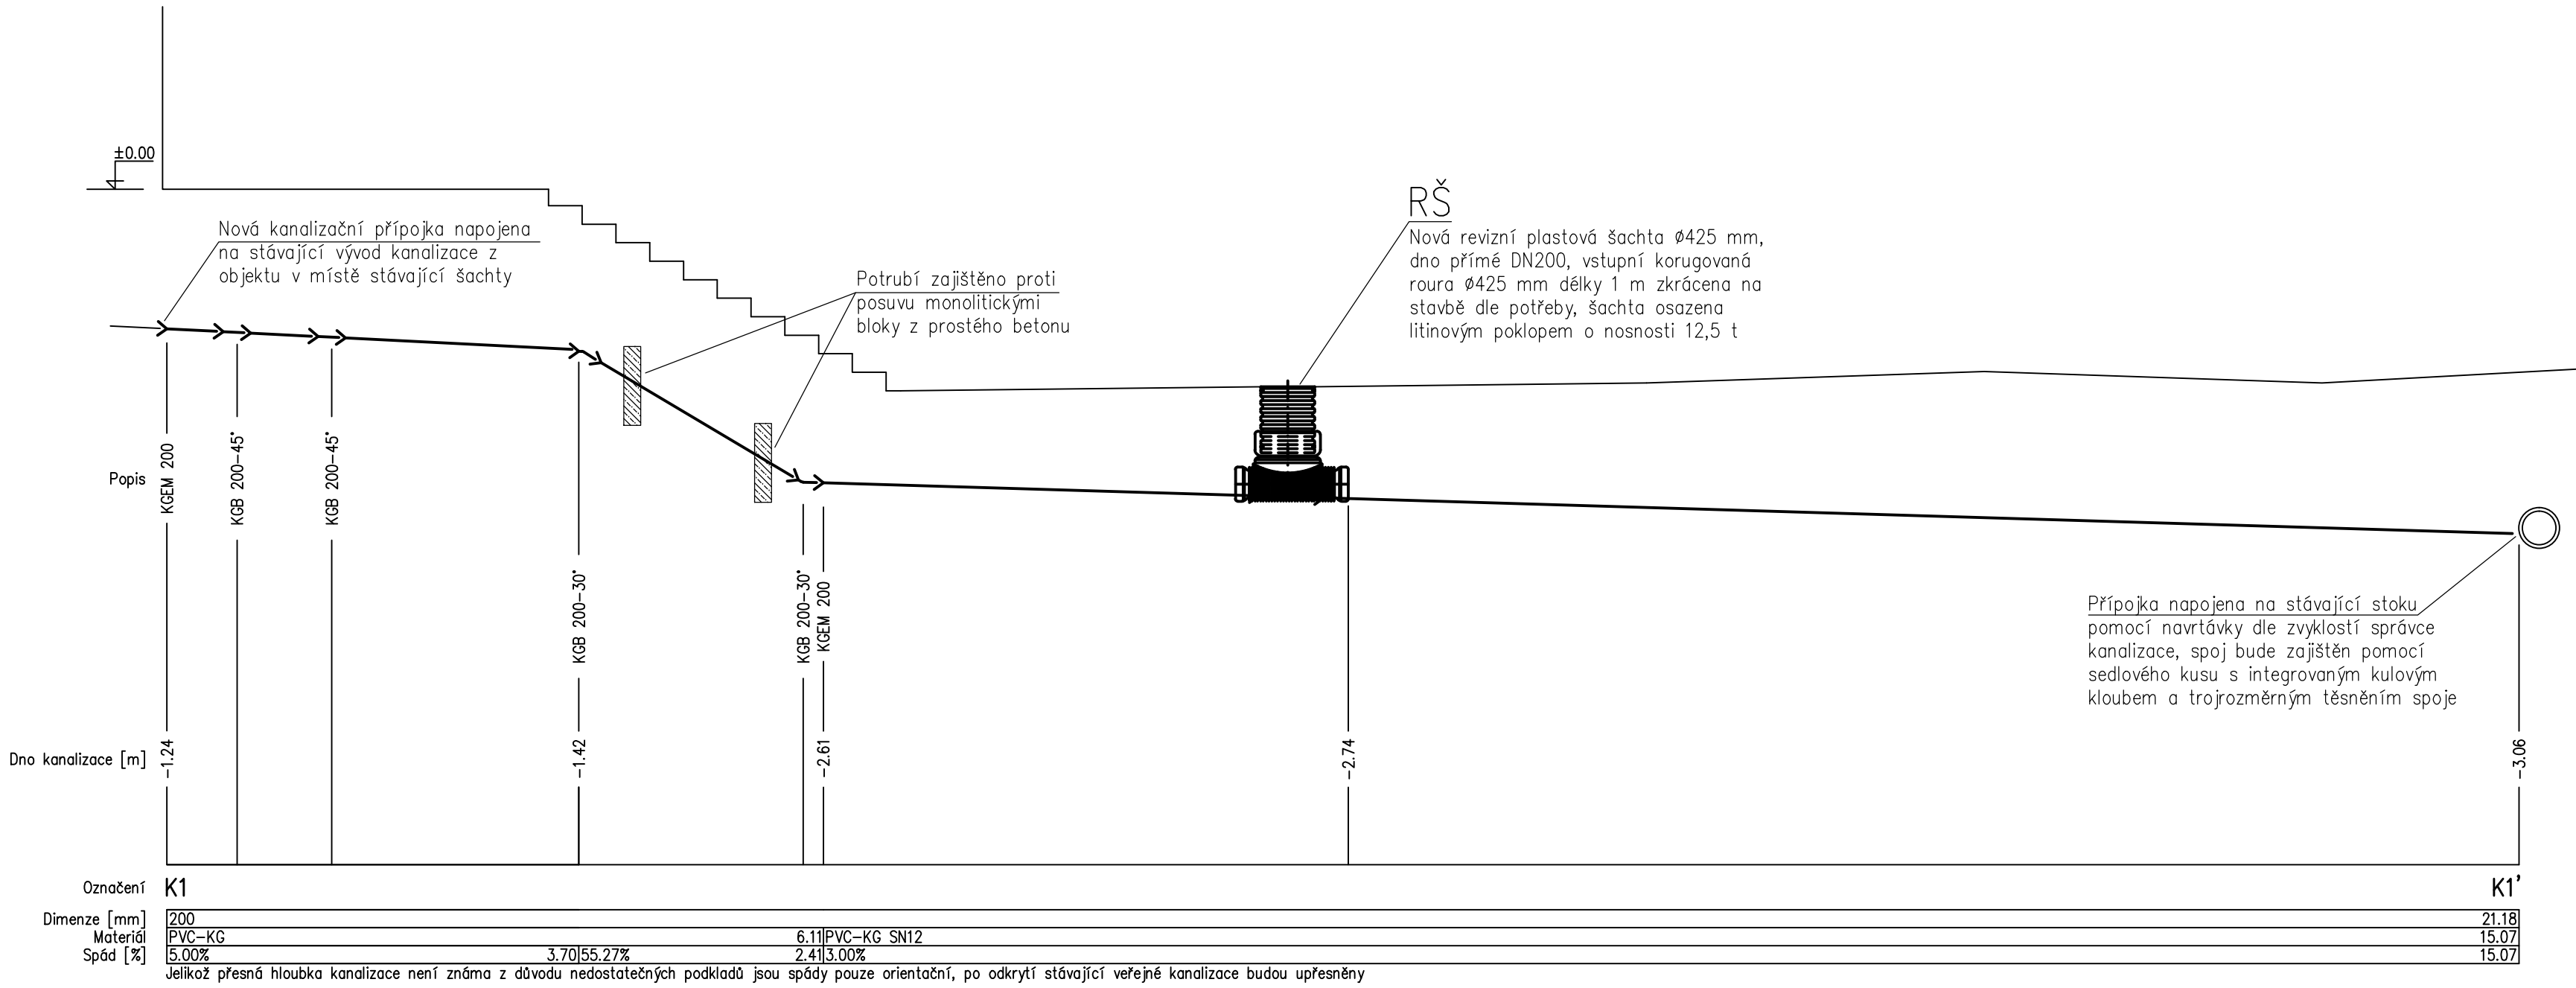


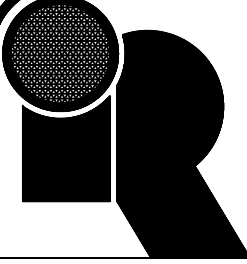


INTERCLIMA

Interclima spol. s r.o.
průmyslový areál Synthesia a.s. 92
533 53 Pardubice, Semtín
tel.: 732 95 95 43
DIČ: CZ 13586556

PROJEKTANT	VYPRACOVAL	KONTROLA	STUPEŇ DOKUMENTACE	DSP	
FILIP STRÁČEK	FILIP STRÁČEK	JIRÍ SVOBODA	ZAKÁZKOVÉ ČÍSLO	P023/FS/09/16	
INVESTOR	Obec Svinčany		POČET FORMÁTŮ	4xA4	
Úprava vstupu do kulturního domu Kulturní dům, Svinčany p.p.č 202/1 VZDUCHOTECHNIKA			DATUM	09/2016	
			MĚŘÍTKO	1:50	
KANALIZACE – PODÉLNÝ ŘEZ			Č. KOPIE	Č. ČÁST	Č. VÝKRESU
				D.1.4.	K-1



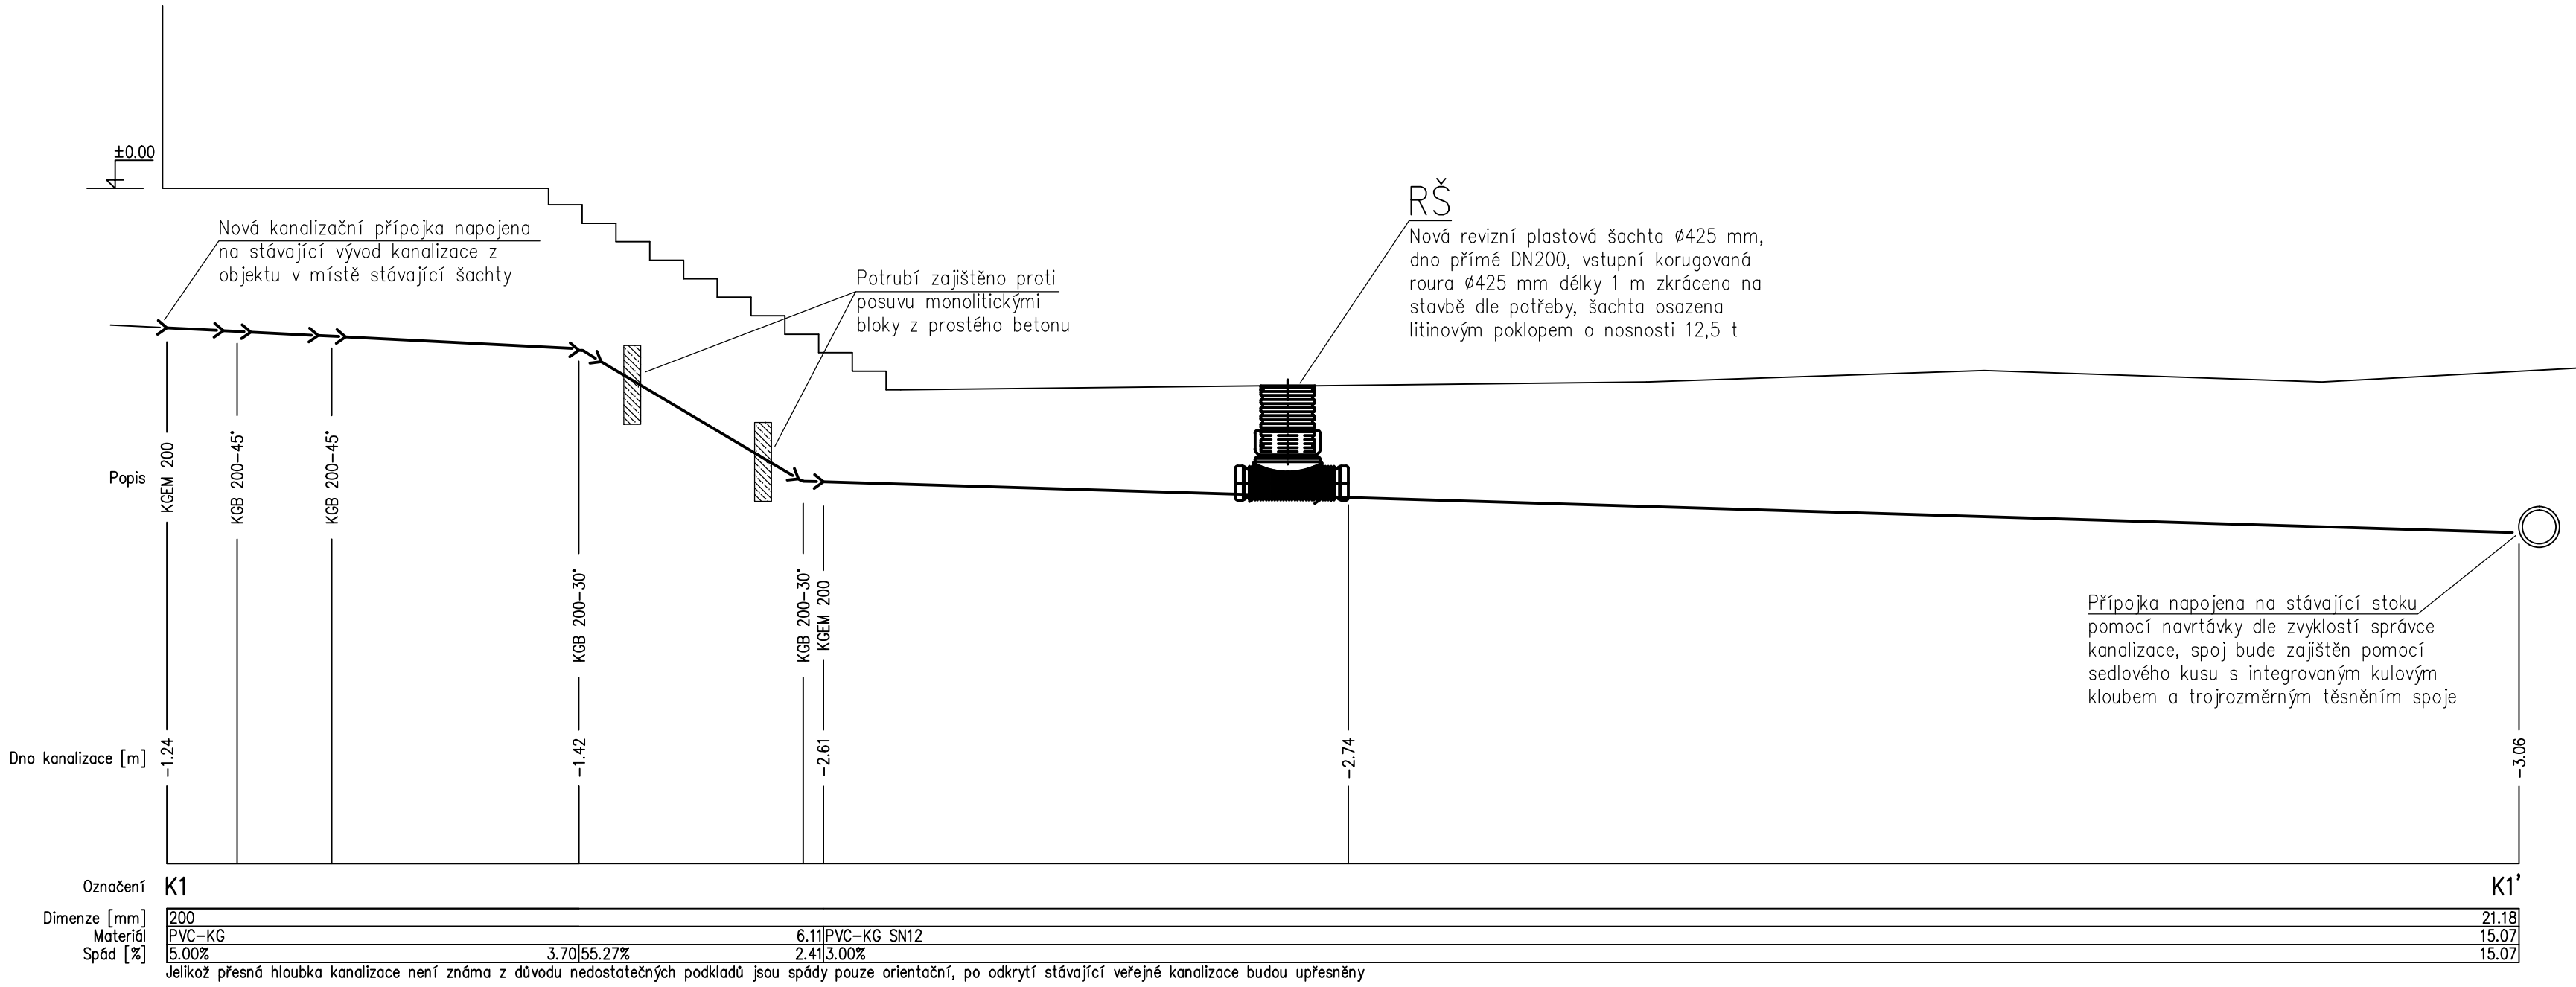


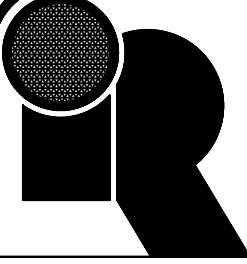

INTERCLIMA


Interclima spol. s r.o.
průmyslový areál Synthesia a.s. 92
533 53 Pardubice, Semtín
tel.: 732 95 95 43
DIČ: CZ 13586556

PROJEKTANT	VYPRACOVAL	KONTROLA	STUPEŇ DOKUMENTACE	DSP	
FILIP STRÁČEK	FILIP STRÁČEK	JIRÍ SVOBODA	ZAKÁZKOVÉ ČÍSLO	P023/FS/09/16	
INVESTOR	Obec Svinčany		POČET FORMÁTŮ	4xA4	
Úprava vstupu do kulturního domu Kulturní dům, Svinčany p.p.č 202/1 VZDUCHOTECHNIKA			DATUM	09/2016	
			MĚŘÍTKO	1:50	
KANALIZACE – PODÉLNÝ ŘEZ			Č. KOPIE	Č. ČÁST	Č. VÝKRESU
				D.1.4.	K-1

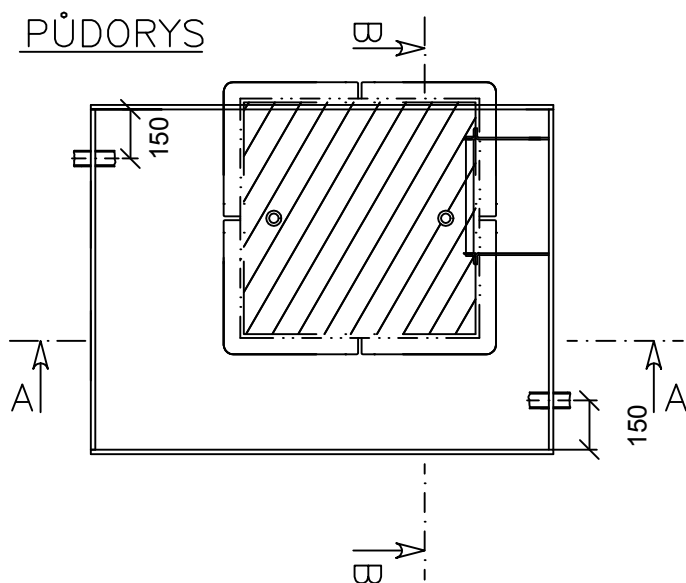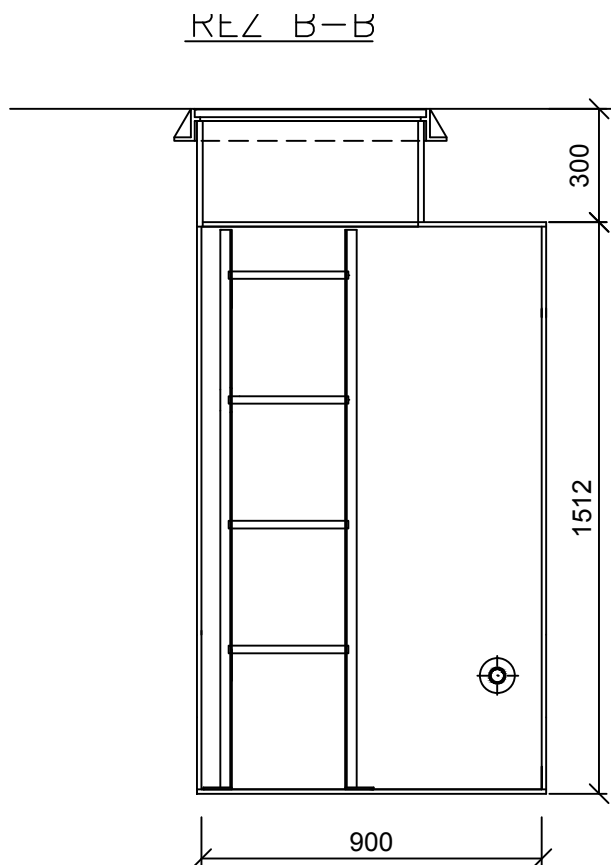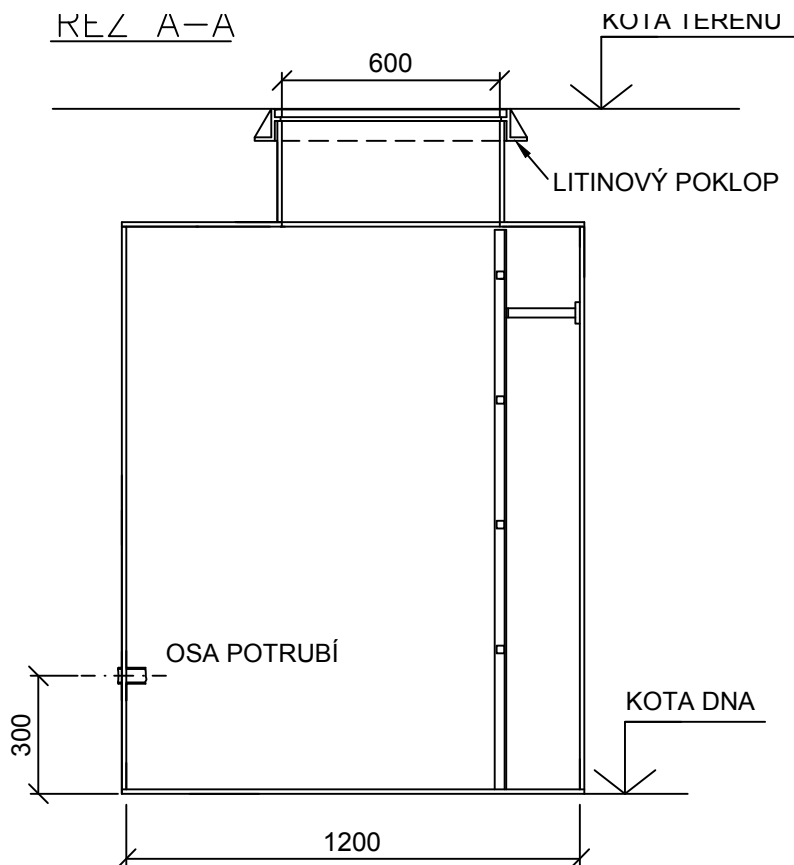

Tloušťka stěn šachty 10 mm

Šířka šachty (cm)	90
Délka šachty (cm)	120
Přepravní hmotnost (kg)	90kg


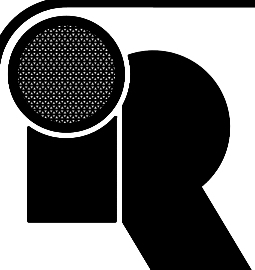



INTERKLINA

Interklina spol. s r.o.
 průmyslový areál Synthesia a.s. 92
 533 53 Pardubice, Semtín
 tel.: 732 95 95 43
 DIČ: CZ 13586556

PROJEKTANT	VYPRACOVAL	KONTROLA	STUPEŇ DOKUMENTACE	DSP
FILIP STRÁČEK	FILIP STRÁČEK	JIŘÍ SVOBODA	ZAKÁZKOVÉ ČÍSLO	P023/FS/09/16
INVESTOR	Obec Svinčany		POČET FORMÁTŮ	1x A4
Úprava vstupu do kulturního domu Kulturní dům, Svinčany p.p.č 202/1 VZDUCHOTECHNIKA			DATUM	09/2016
			MĚŘÍTKO	1:20
VODOVOD – ROZMĚROVÝ VÝKRES			Č. KOPIE	Č. VÝKRESU
				D.1.4.

Vzorový podélný řez přípojkou plynovodu

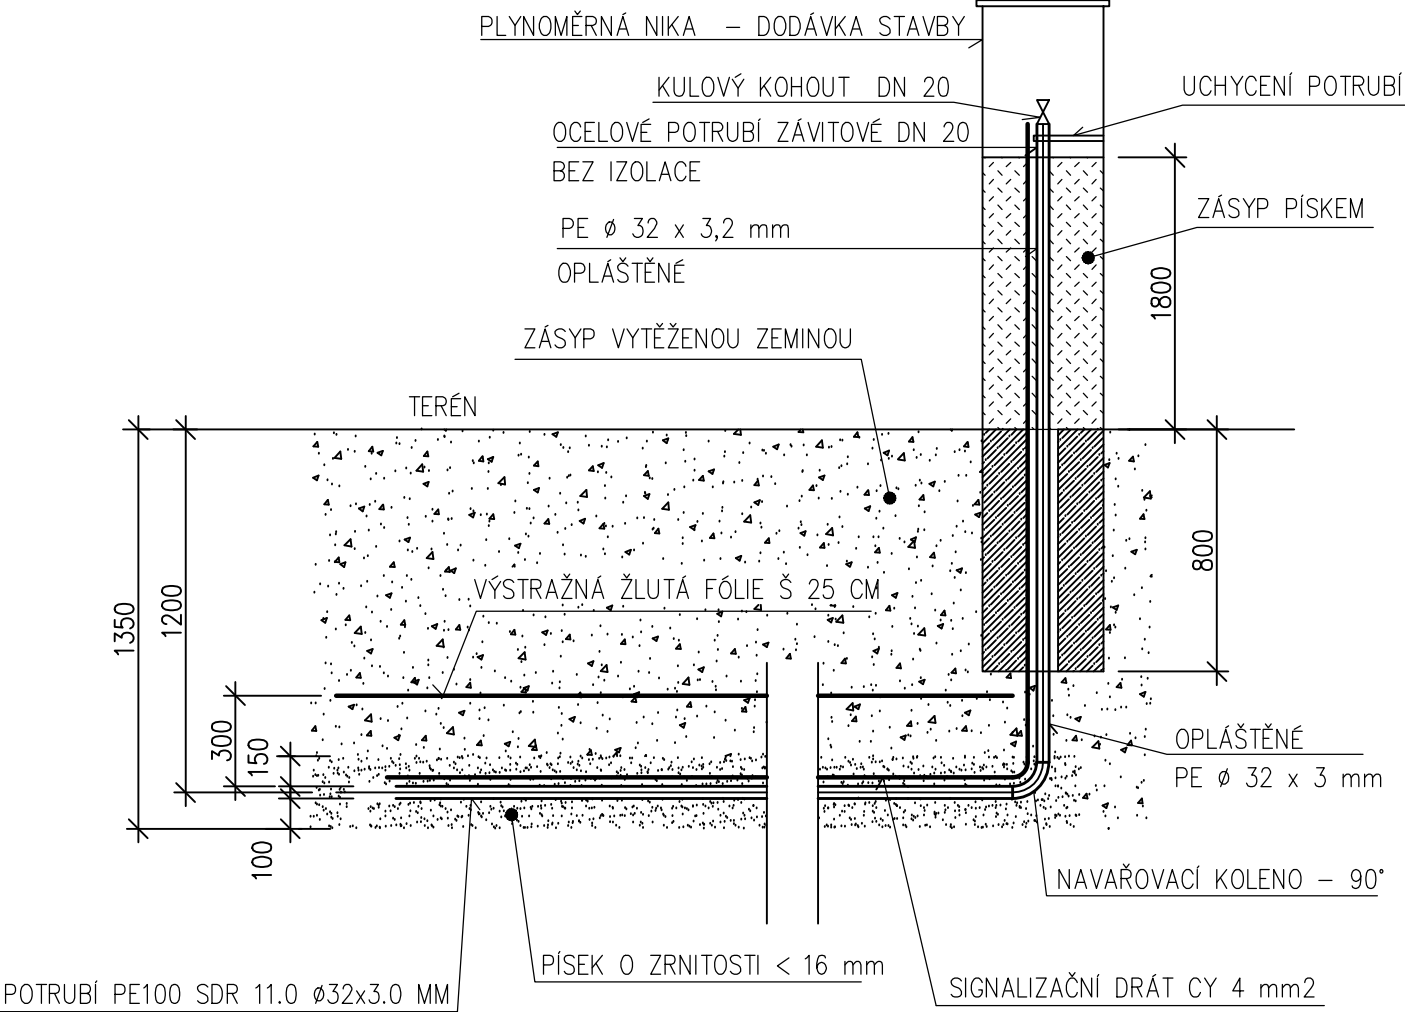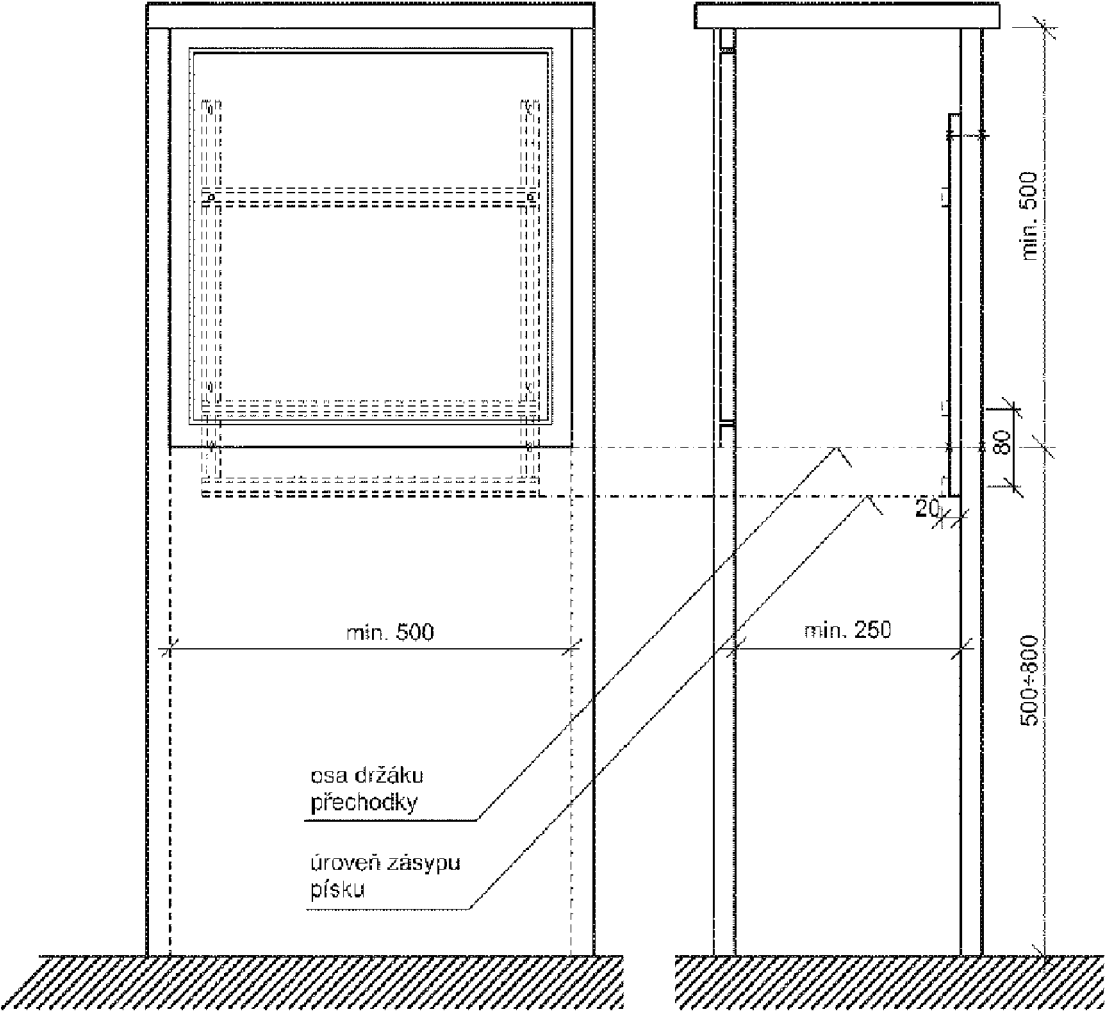

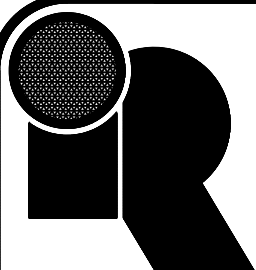


INTERCLIMA

Interklíma spol. s r.o.
průmyslový areál Synthesia a.s. 92
533 53 Pardubice, Semtín
tel.: 732 95 95 43
DIČ: CZ 13586556

PROJEKTANT	VYPRACOVAL	KONTROLA	STUPEŇ DOKUMENTACE	DSP
FILIP STRÁČEK	FILIP STRÁČEK	JIŘÍ SVOBODA	ZAKÁZKOVÉ ČÍSLO	P023/FS/09/16
INVESTOR	Obec Svinčany			POČET FORMÁTŮ
Úprava vstupu do kulturního domu Kulturní dům, Svinčany p.p.č 202/1 VZDUCHOTECHNIKA				DATUM
				09/2016
				MĚŘÍTKO
				1:50
Č. KOPIE		ČÁST	Č. VÝKRESU	
		D.1.4.	P-1	


a) V KOMUNIKACI

b) VE VOLNÉM TERÉNU

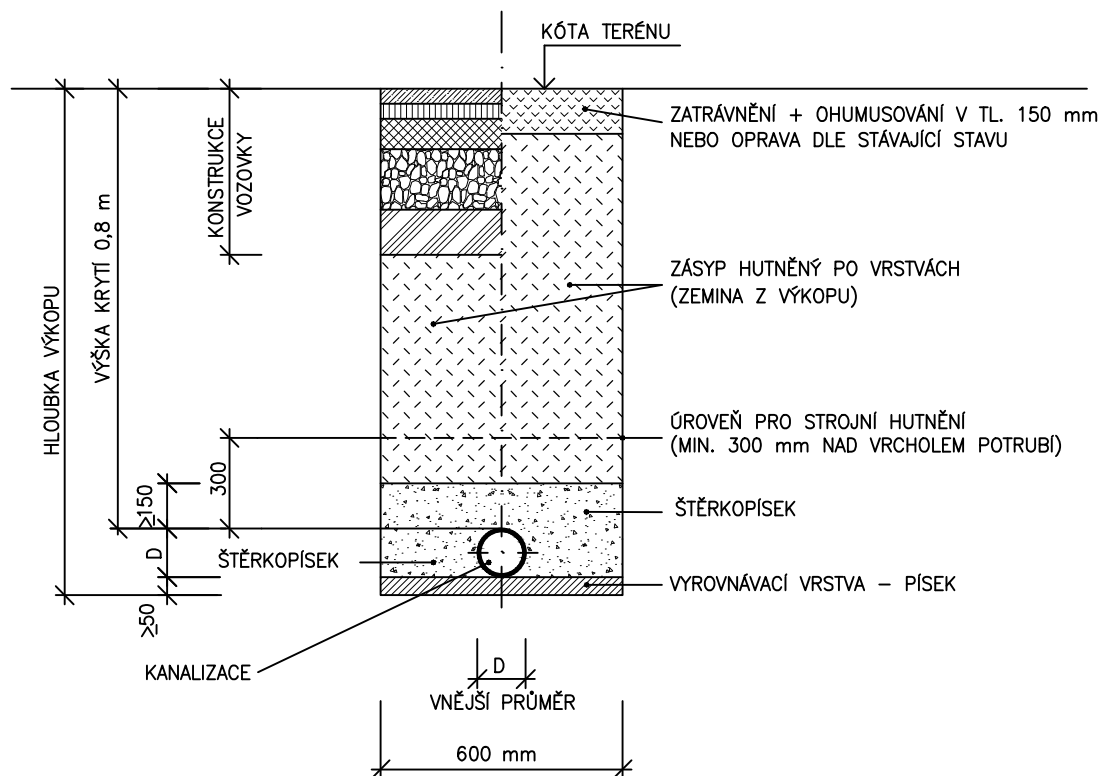


POZNÁMKA:

OD HLOUBKY VÝKOPU 1,30 m BUDE RÝHA PAŽENA

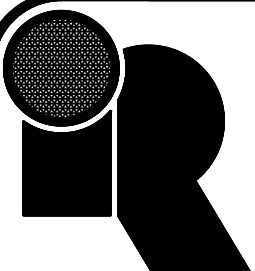	INTERKLÍMA				Interklíma spol. s r.o. průmyslový areál Synthesia a.s. 92 533 53 Pardubice, Semtín tel.: 732 95 95 43 DIČ: CZ 13586556	
	PROJEKTANT	VYPRACOVAL	KONTROLA	STUPEŇ DOKUMENTACE	DSP	
	FILIP STRÁČEK	FILIP STRÁČEK	JIŘÍ SVOBODA	ZAKÁZKOVÉ ČÍSLO	P023/FS/09/16	
INVESTOR	Obec Svinčany			POČET FORMÁTŮ	1x A4	
Úprava vstupu do kulturního domu Kulturní dům, Svinčany p.p.č 202/1 VZDUCHOTECHNIKA				DATUM	09/2016	
				MĚŘÍTKO	1:50	
KANALIZACE – VZOROVÉ ULOŽENÍ				Č. KOPIE	ČÁST	Č. VÝKRESU
					D.1.4.	K-2

a) V KOMUNIKACI

b) VE VOLNÉM TERÉNU

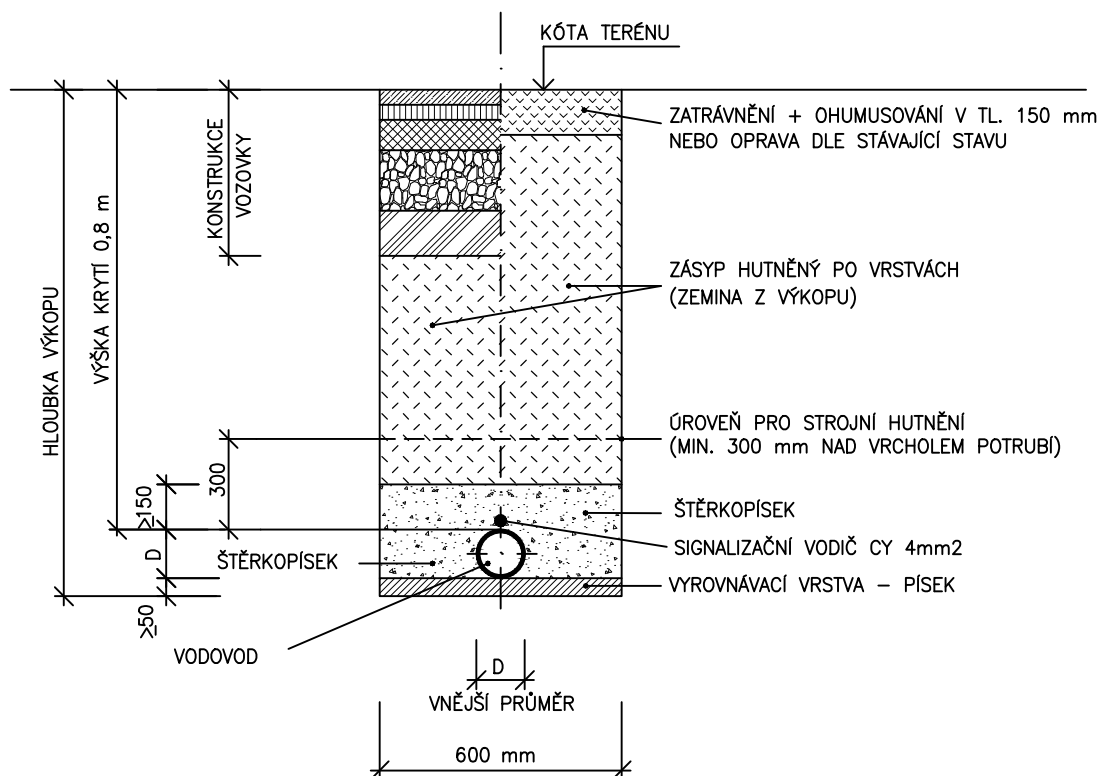
POZNÁMKA:

OD HLOUBKY VÝKOPU 1,30 m BUDE RÝHA PAŽENA

	INTERKLÍMA				Interklíma spol. s r.o. průmyslový areál Synthesia a.s. 92 533 53 Pardubice, Semtín tel.: 732 95 95 43 DIČ: CZ 13586556	
	PROJEKTANT	VYPRACOVAL	KONTROLA	STUPEŇ DOKUMENTACE	DSP	
	FILIP STRÁČEK	FILIP STRÁČEK	JIŘÍ SVOBODA	ZAKÁZKOVÉ ČÍSLO	P023/FS/09/16	
INVESTOR	Obec Svinčany			POČET FORMÁTŮ	1xA4	
Úprava vstupu do kulturního domu Kulturní dům, Svinčany p.p.č 202/1 VZDUCHOTECHNIKA				DATUM	09/2016	
				MĚŘÍTKO	1:50	
				Č. KOPIE	ČÁST	Č. VÝKRESU
VODOVOD – VZOROVÉ ULOŽENÍ					D.1.4.	V-2

a) V KOMUNIKACI

b) VE VOLNÉM TERÉNU

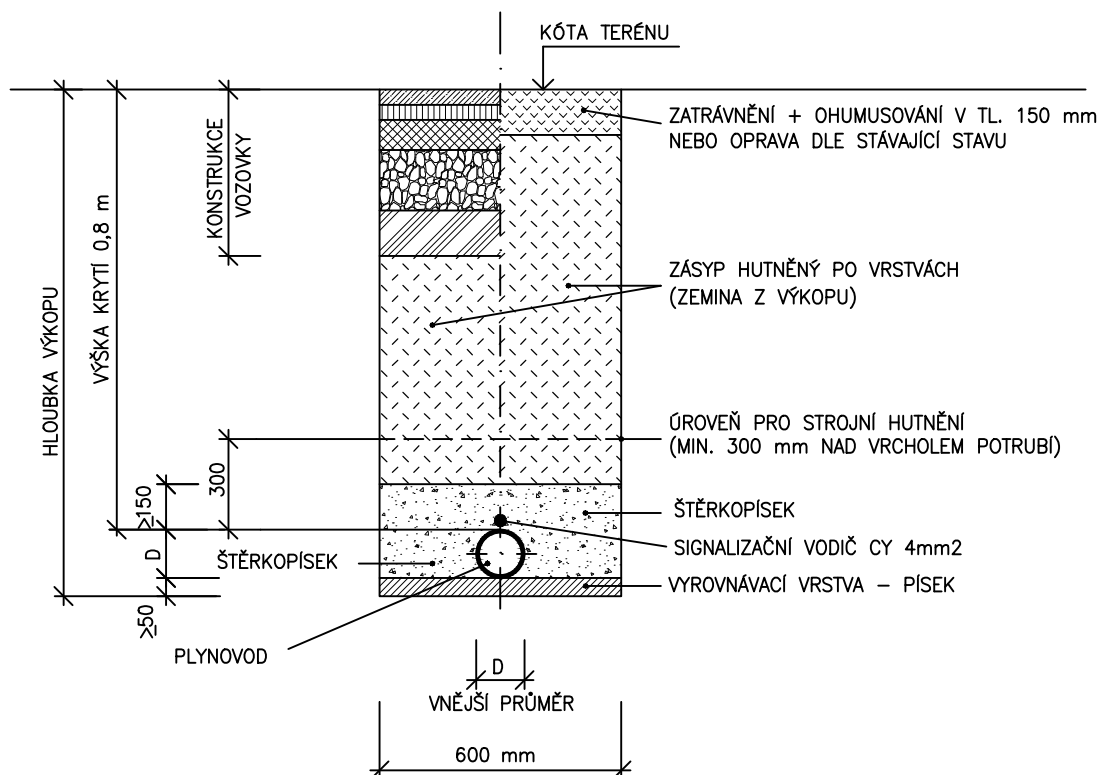

POZNÁMKA:

OD HLOUBKY VÝKOPU 1,30 m BUDE RÝHA PAŽENA

	INTERKLINA				Interklina spol. s r.o. průmyslový areál Synthesia a.s. 92 533 53 Pardubice, Semtín tel.: 732 95 95 43 DIČ: CZ 13586556		
	PROJEKTANT	VYPRACOVAL	KONTROLA	STUPEŇ DOKUMENTACE	DSP		
	FILIP STRÁČEK	FILIP STRÁČEK	JIŘÍ SVOBODA	ZAKÁZKOVÉ ČÍSLO	P023/FS/09/16		
	INVESTOR	Obec Svinčany			POČET FORMÁTŮ	1x A4	
Úprava vstupu do kulturního domu Kulturní dům, Svinčany p.p.č 202/1 VZDUCHOTECHNIKA				DATUM	09/2016		
				MĚŘÍTKO	1:50		
				Č. KOPIE	ČÁST	Č. VÝKRESU	
PLYNOVOD – VZOROVÉ ULOŽENÍ					D.1.4.	P-2	